




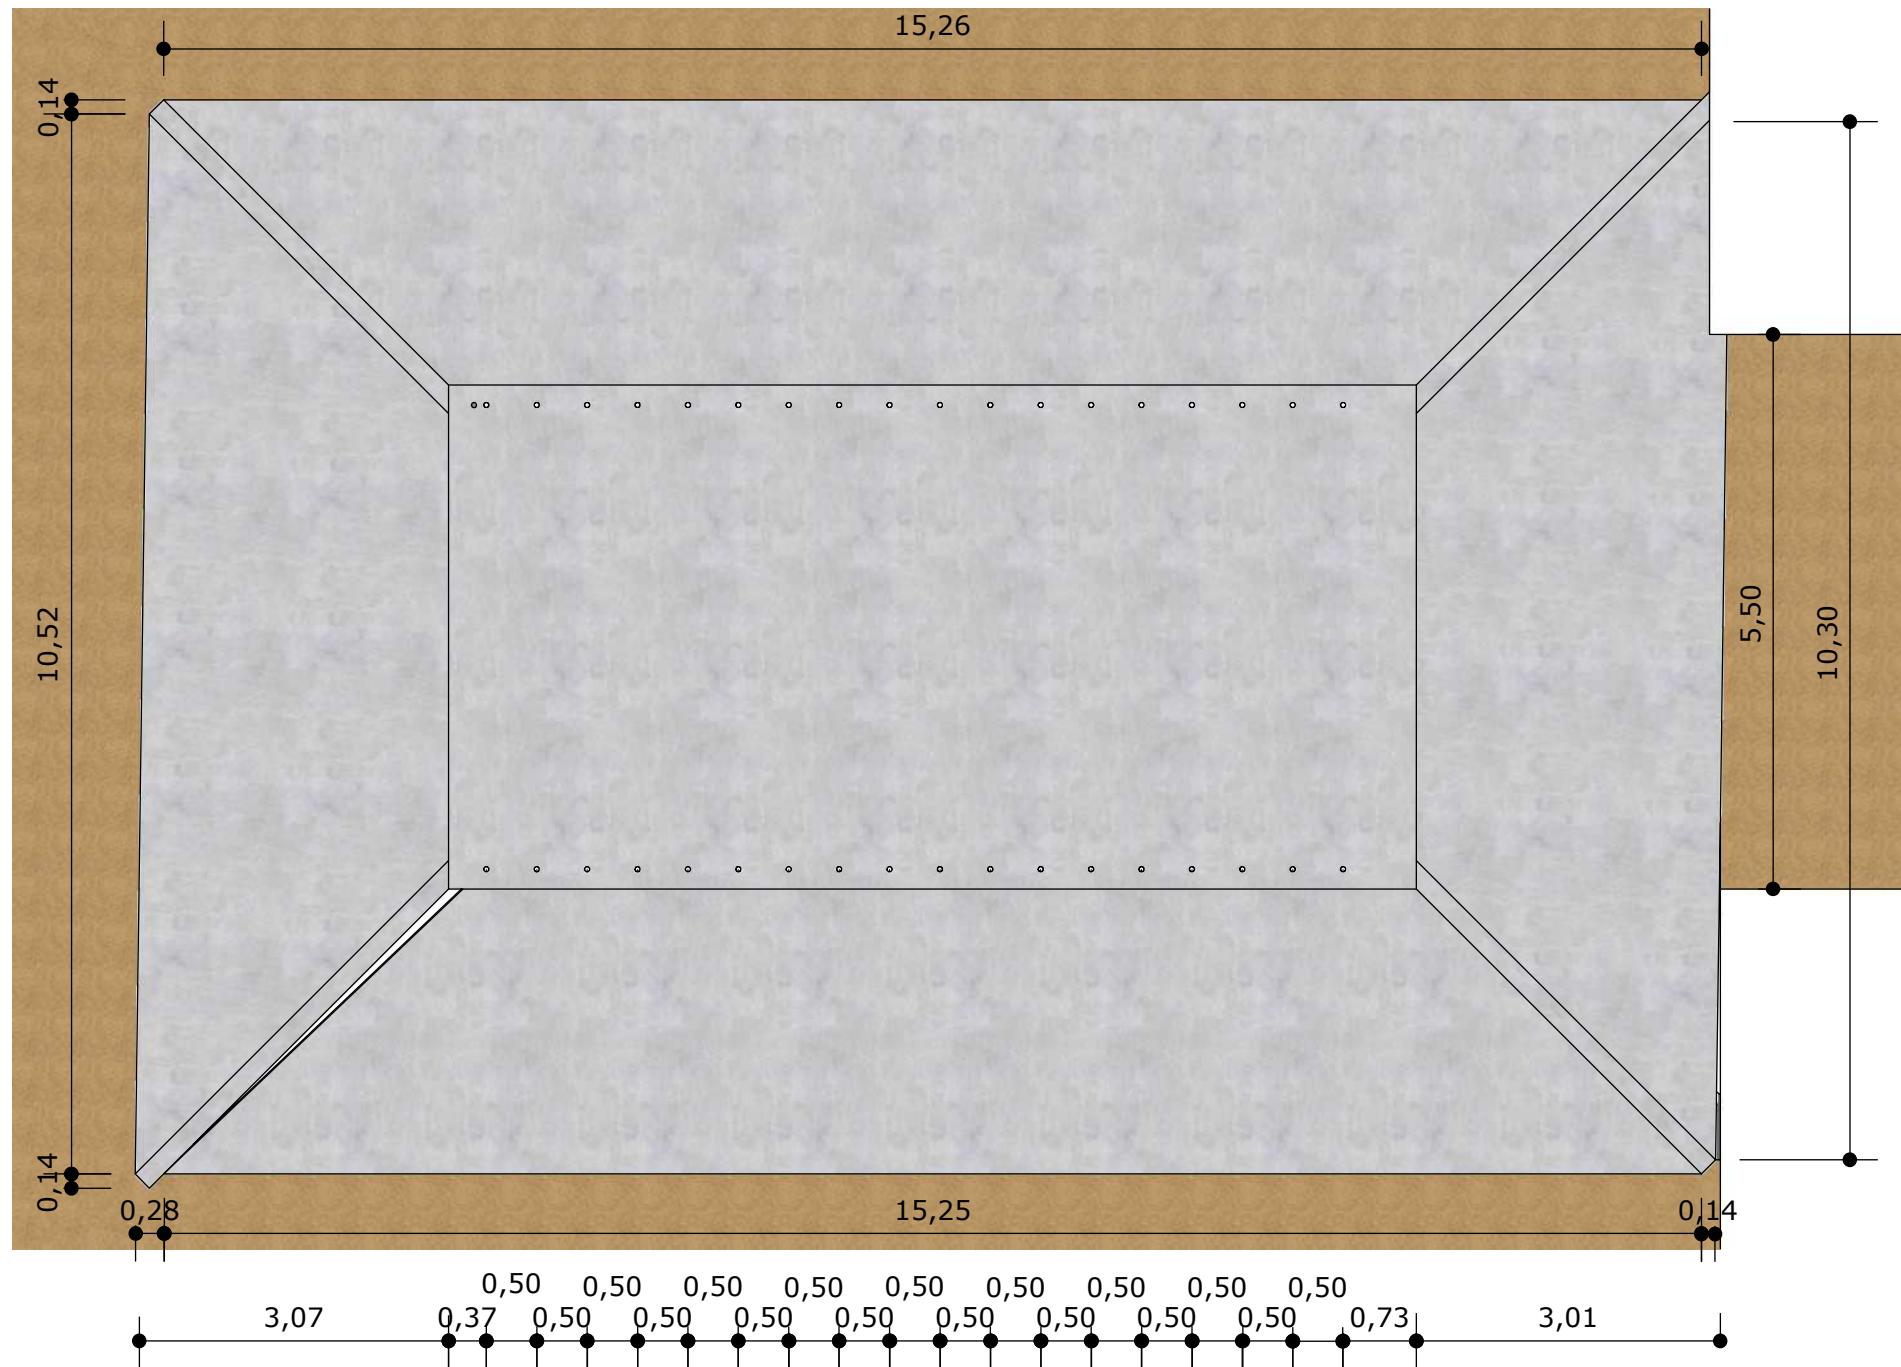


01 PLANTA BAIXA
Scale: 1:75

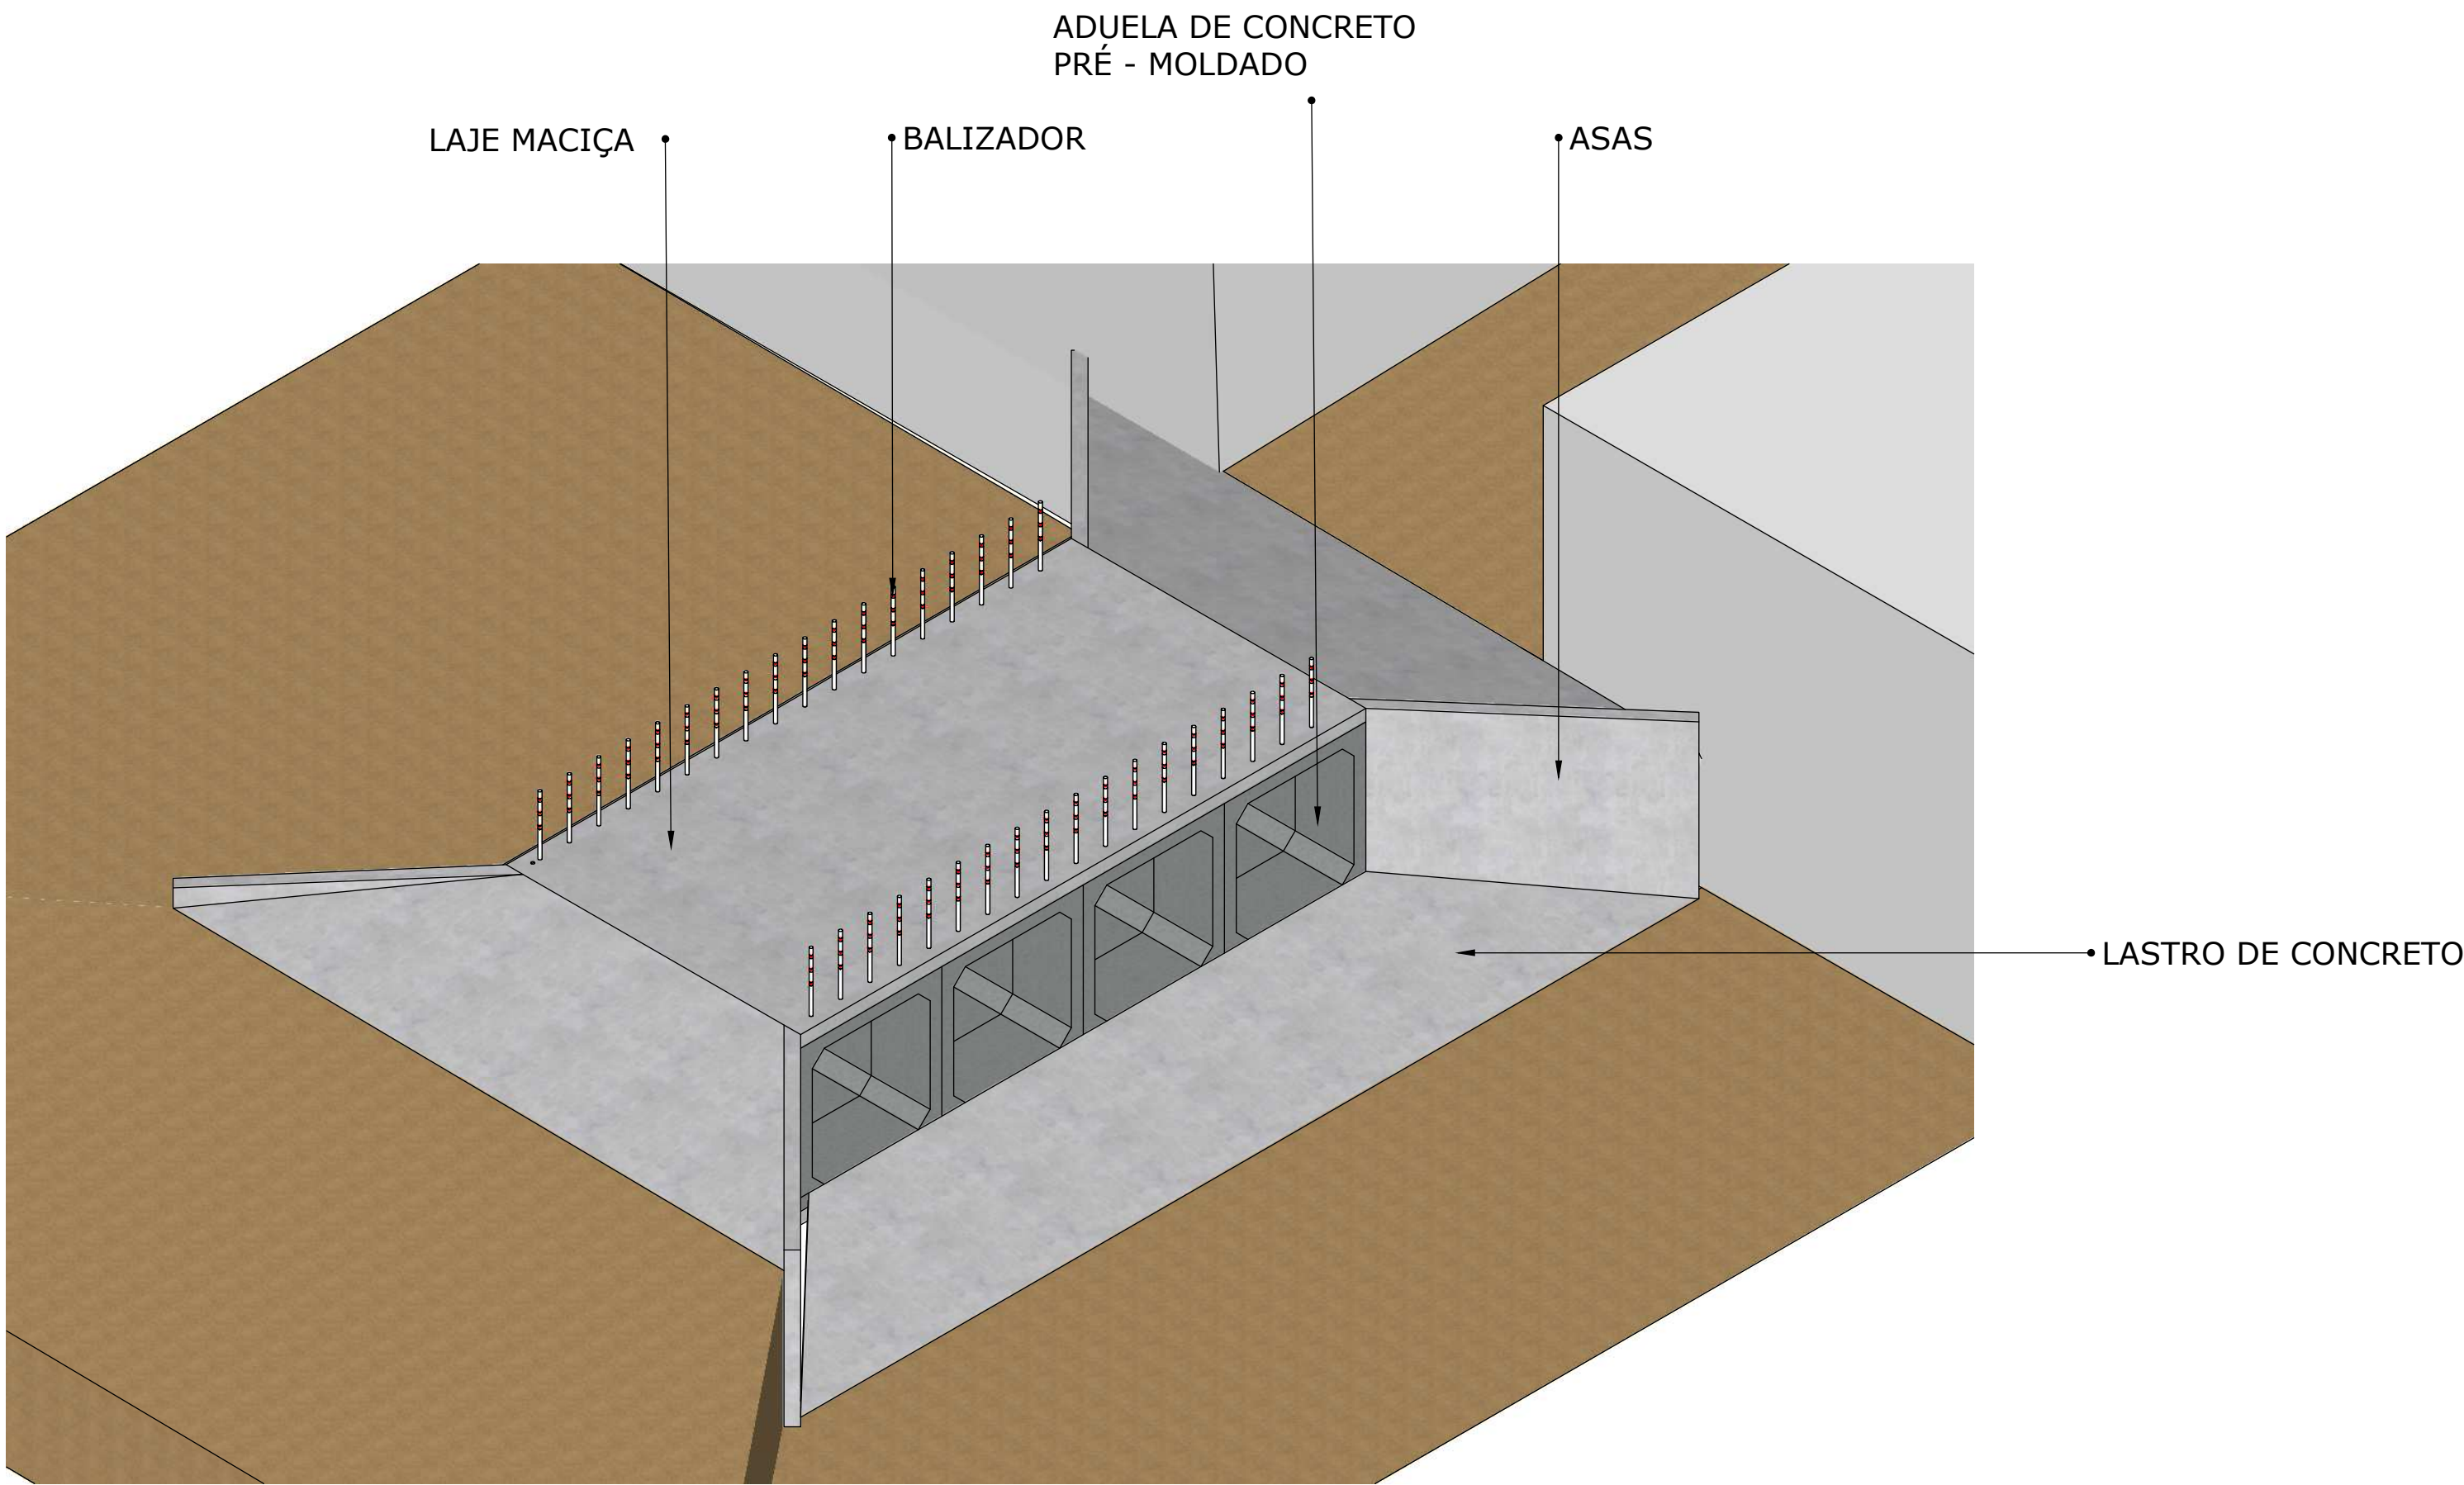

04 VISTA ISOMÉTRICA
Scale: 1:75

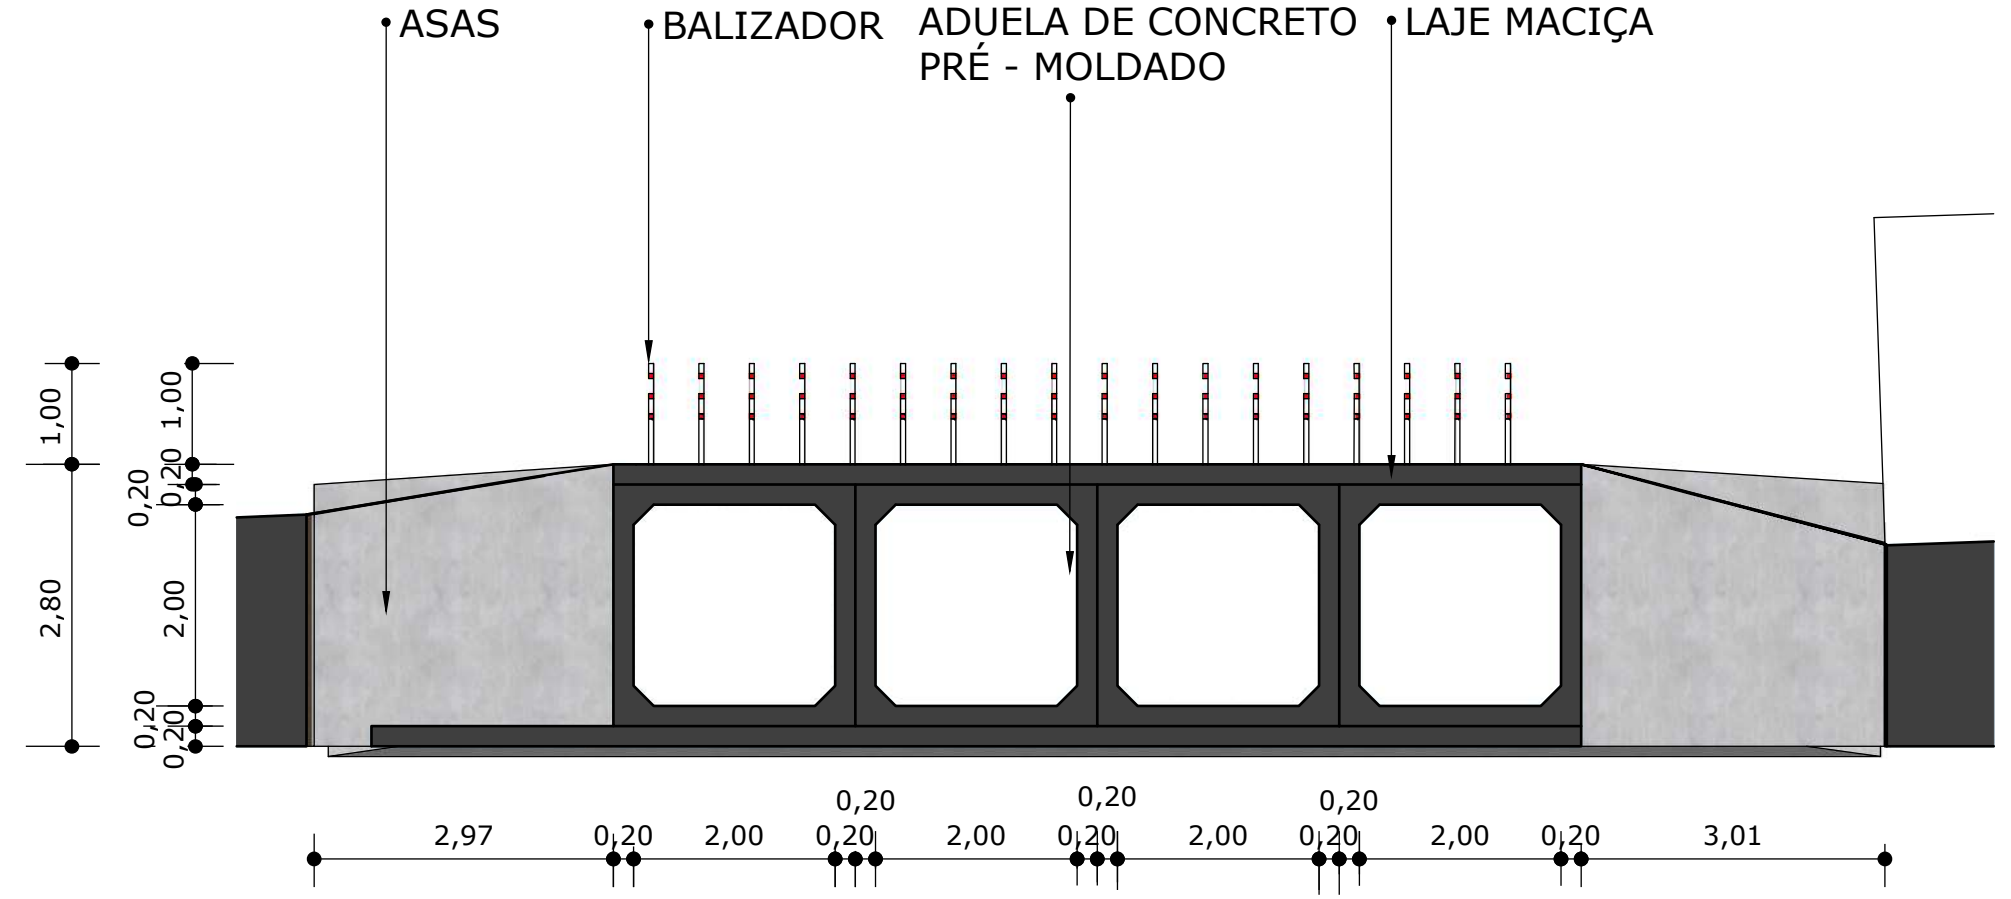

02 CORTE LONGITUDINAL
Scale: 1:75

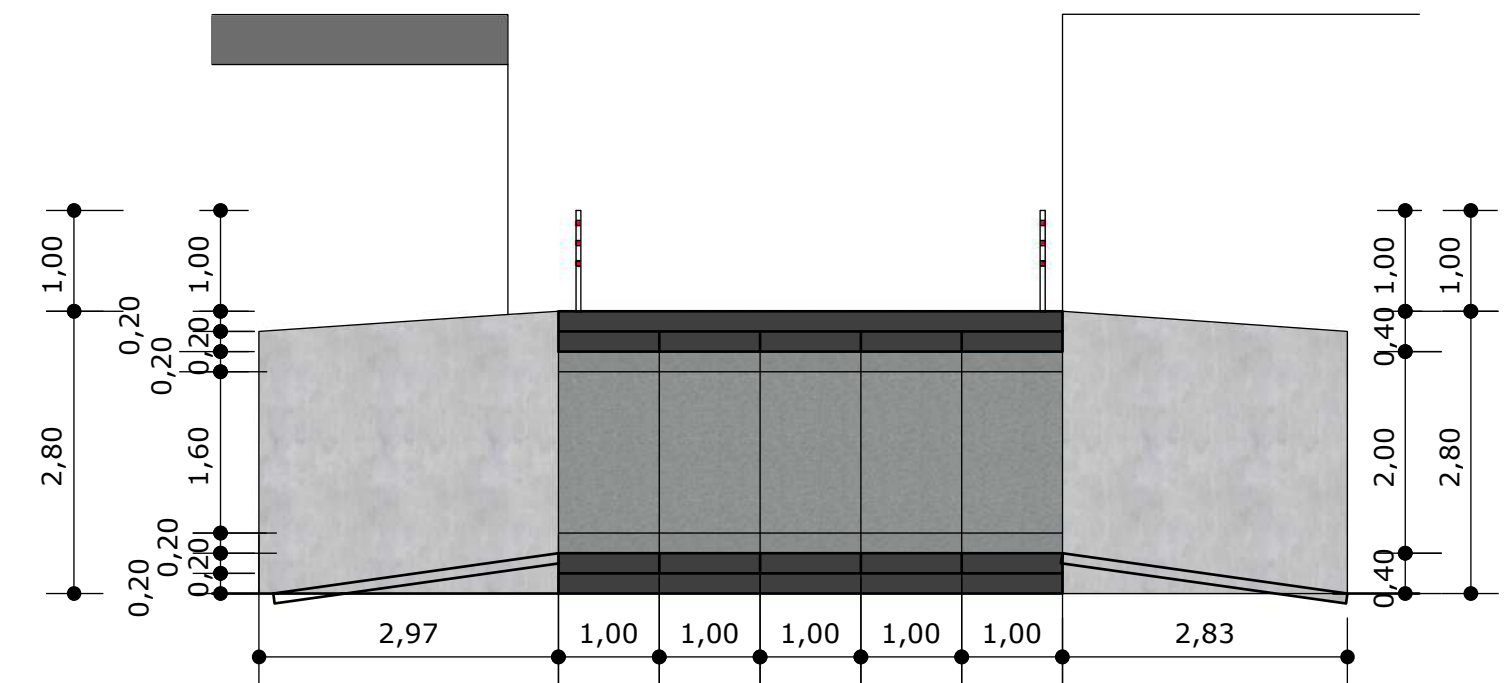

03 CORTE TRANSVERSAL
Scale: 1:75

PROPRIETÁRIO:
PREFEITURA MUNICIPAL DE CEDRO

OBJETO:
PASSAGEM MOLHADA DO TIPO CELULAR COM ADUELAS DE CONCRETO ARMADO

LOCALIZAÇÃO:
VÁRZEA DA CONCEIÇÃO PERTENCENTE AO MUNICIPIO DE CEDRO, CEARÁ

ASSUNTO:
1- PLANTA BAIXA EXECUTIVA;
2- CORTE LONGITUDINAL;
3- CORTE TRANSVERSAL;
4- VISTA ISOMÉTRICA;

PRANCHA:

02/02

RESPONSÁVEL TÉCNICO:

DESENHO:

DATA: DEZEMBRO/2021 **ESCALAS:** INDICADAS **REVISÃO:**