



QUADRO DE ÁREAS	
RUA 01 TRECHO 01:	
COM. TOTAL	118,30m
LARGURA MED. PAV.	5,30m
ÁREA DA PAV.	626,99m²


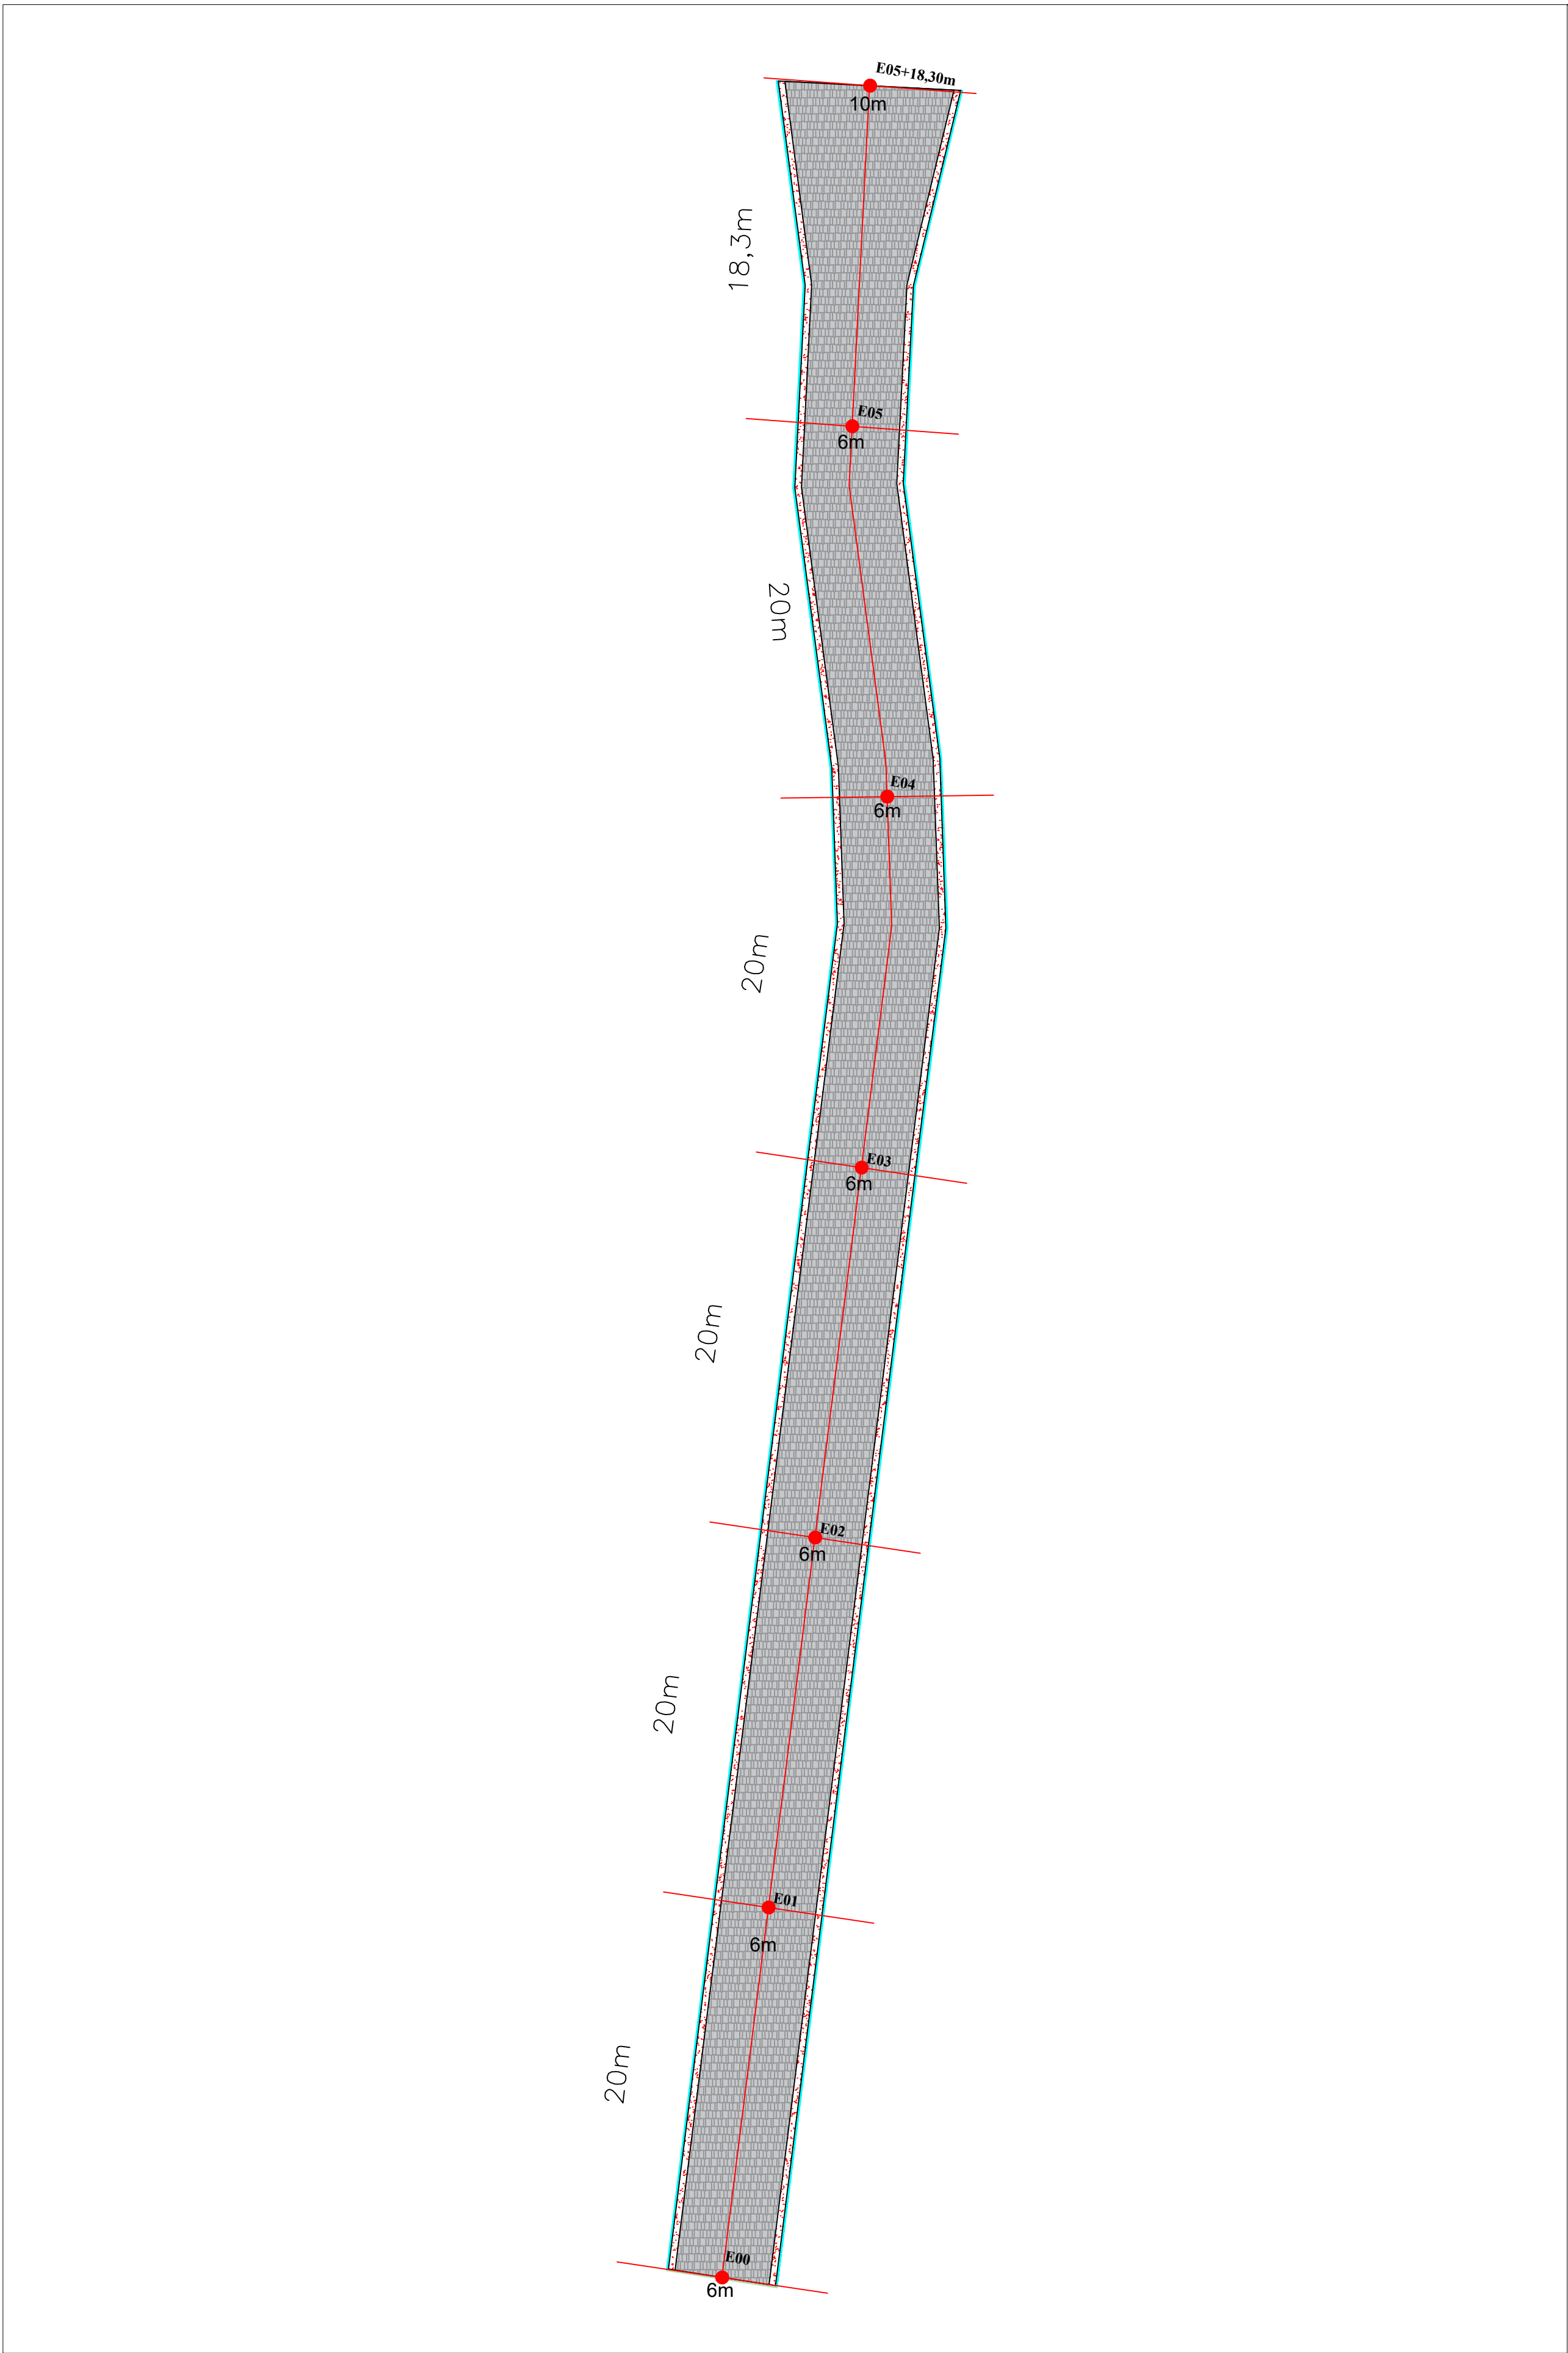


01 PLANTA BAIXA DA VIA
ESCALA: 1/250

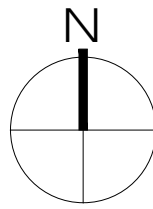

PONTO GEORREFERENCIADO	UTM – 475522.00 9277421.00
------------------------	-------------------------------

02 PLANTA DE SITUAÇÃO/LOCAÇÃO
ESCALA: 1/250

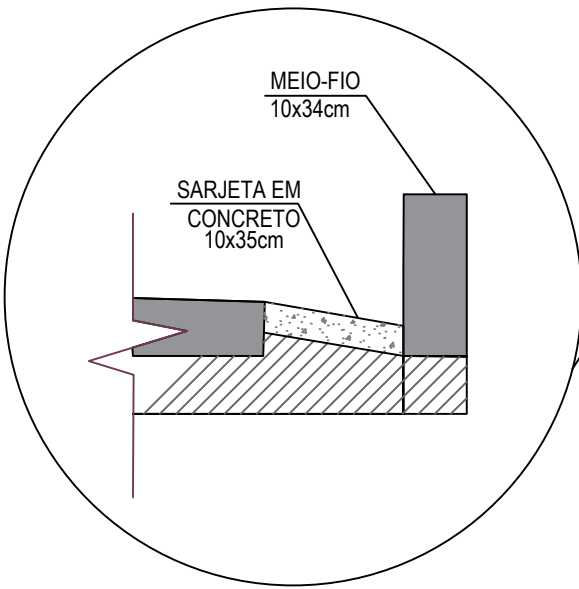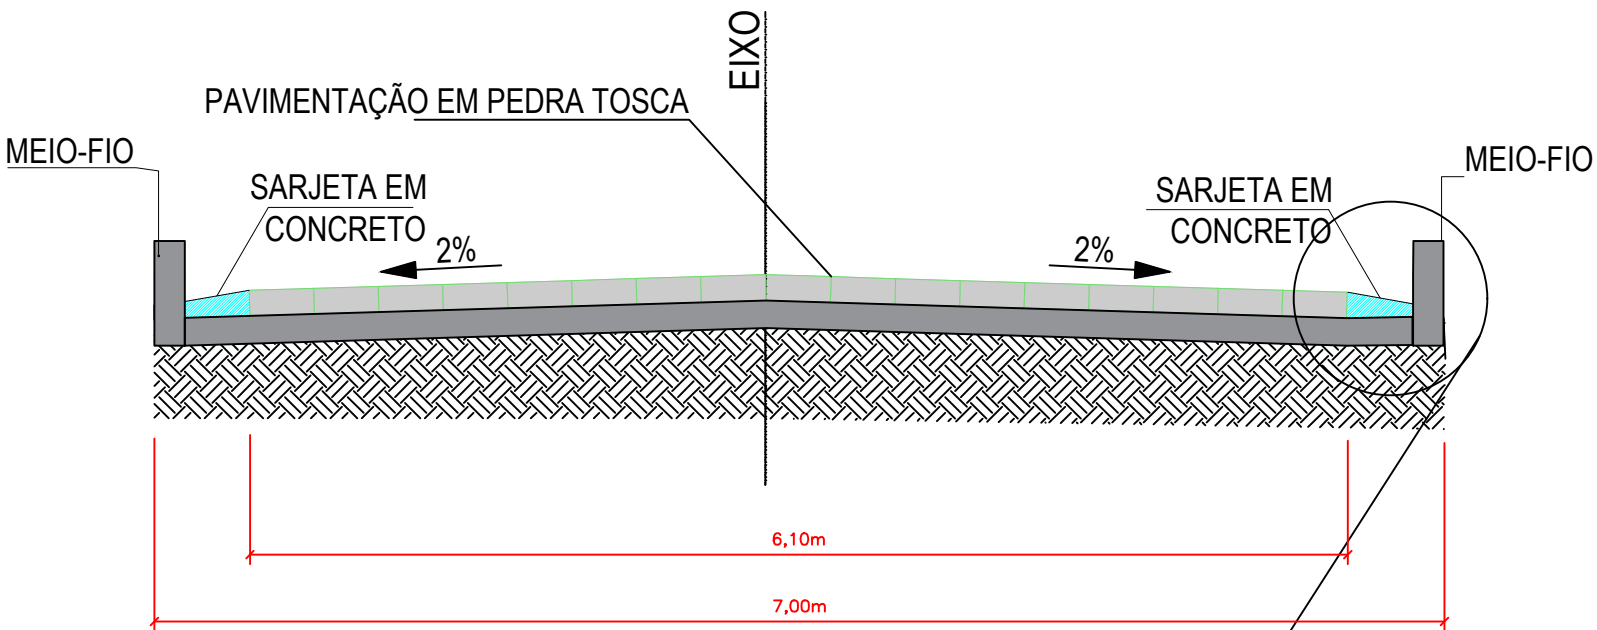

03 PERFIL TRANSVERSAL

LEGENDA	
PAVIMENTAÇÃO A EXECUTAR	
MEIO FIO	
MEIO FIO REBAIXADO	
SARJETA	

PROPRIETARIO: PREFEITURA MUNICIPAL DE CEDRO CEARÁ

OBJETO: PAVIMENTAÇÃO EM PEDRA TOSCA NA COMUNIDADE LAGOA SECA

LOCALIZAÇÃO: DISTRITO DE SÃO MIGUEL PERTENCENTE AO MUNICIPIO DE CEDRO, CEARÁ

RESPONSÁVEL TÉCNICO: ASSUNTO: PRANCHA:

	->PLANTA BAIXA ->DETALHES		02/03
	ESCALAS:	DATA:	
	Indicadas	DEZ./2021	