
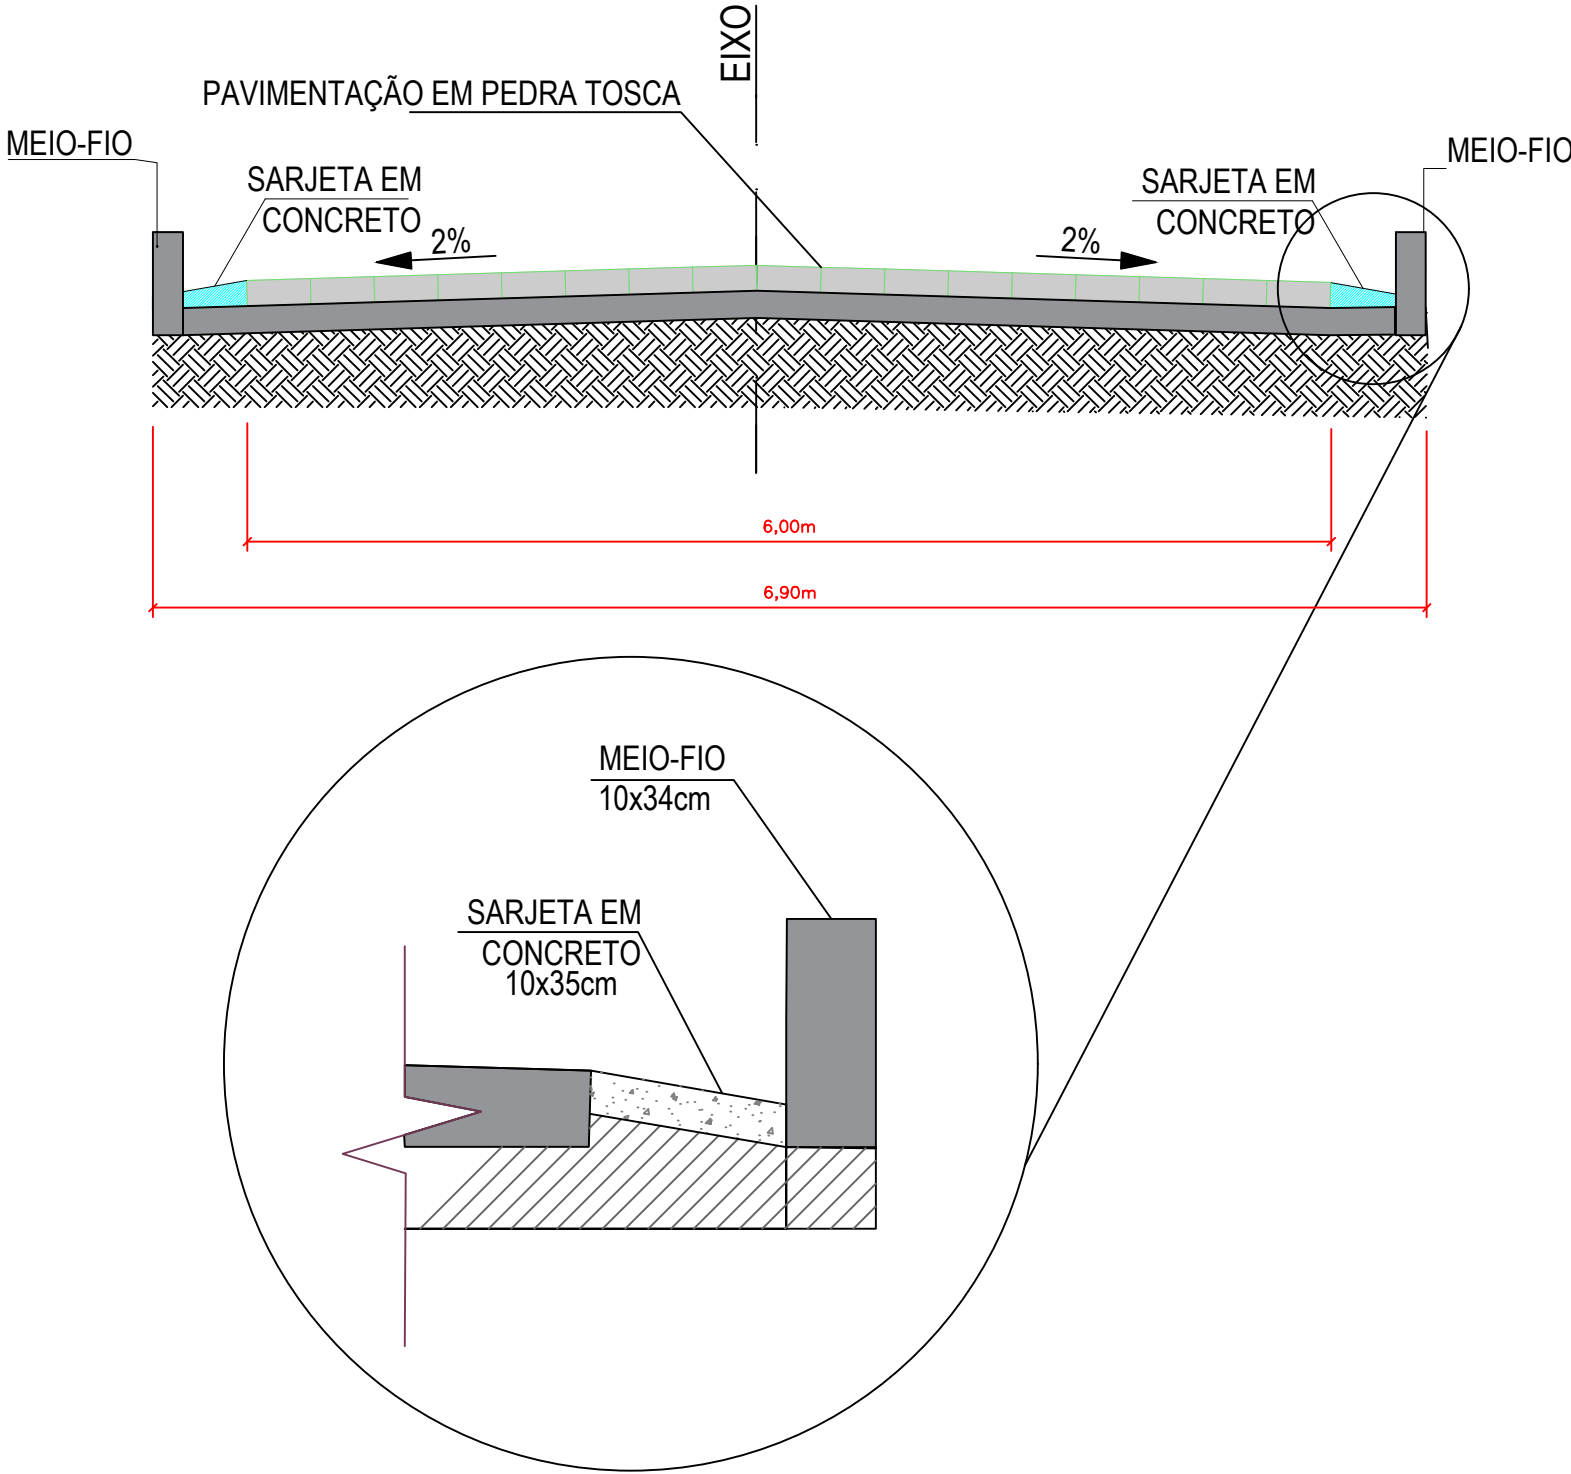


LEGENDA


PAVIMENTAÇÃO A EXECUTAR

MEIO FIO A EXECUTAR

MEIO FIO REBAIXADO

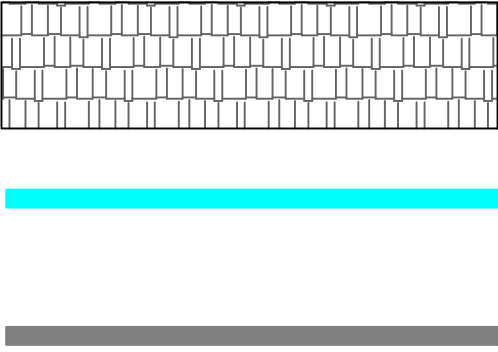


PERFIL TRANSVERSAL
SEM ESCALA

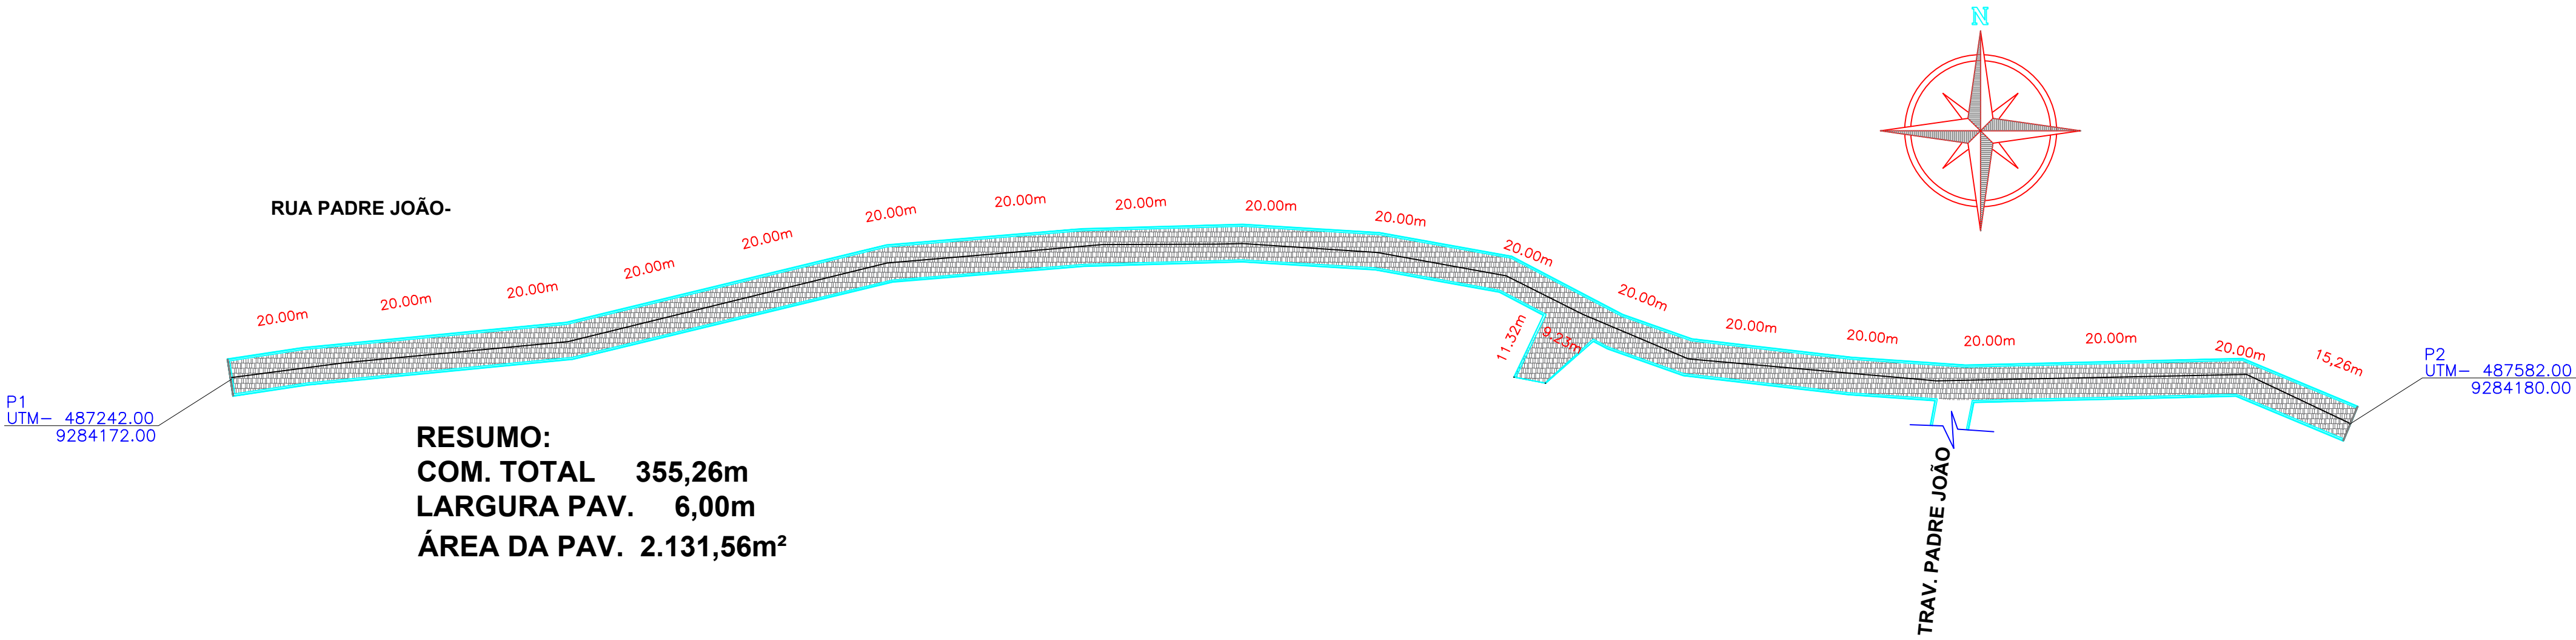

RESUMO:
COM. TOTAL 355,26m
LARGURA PAV. 6,00m
ÁREA DA PAV. 2.131,56m²

PLANTA BAIXA
ESCALA 1/750

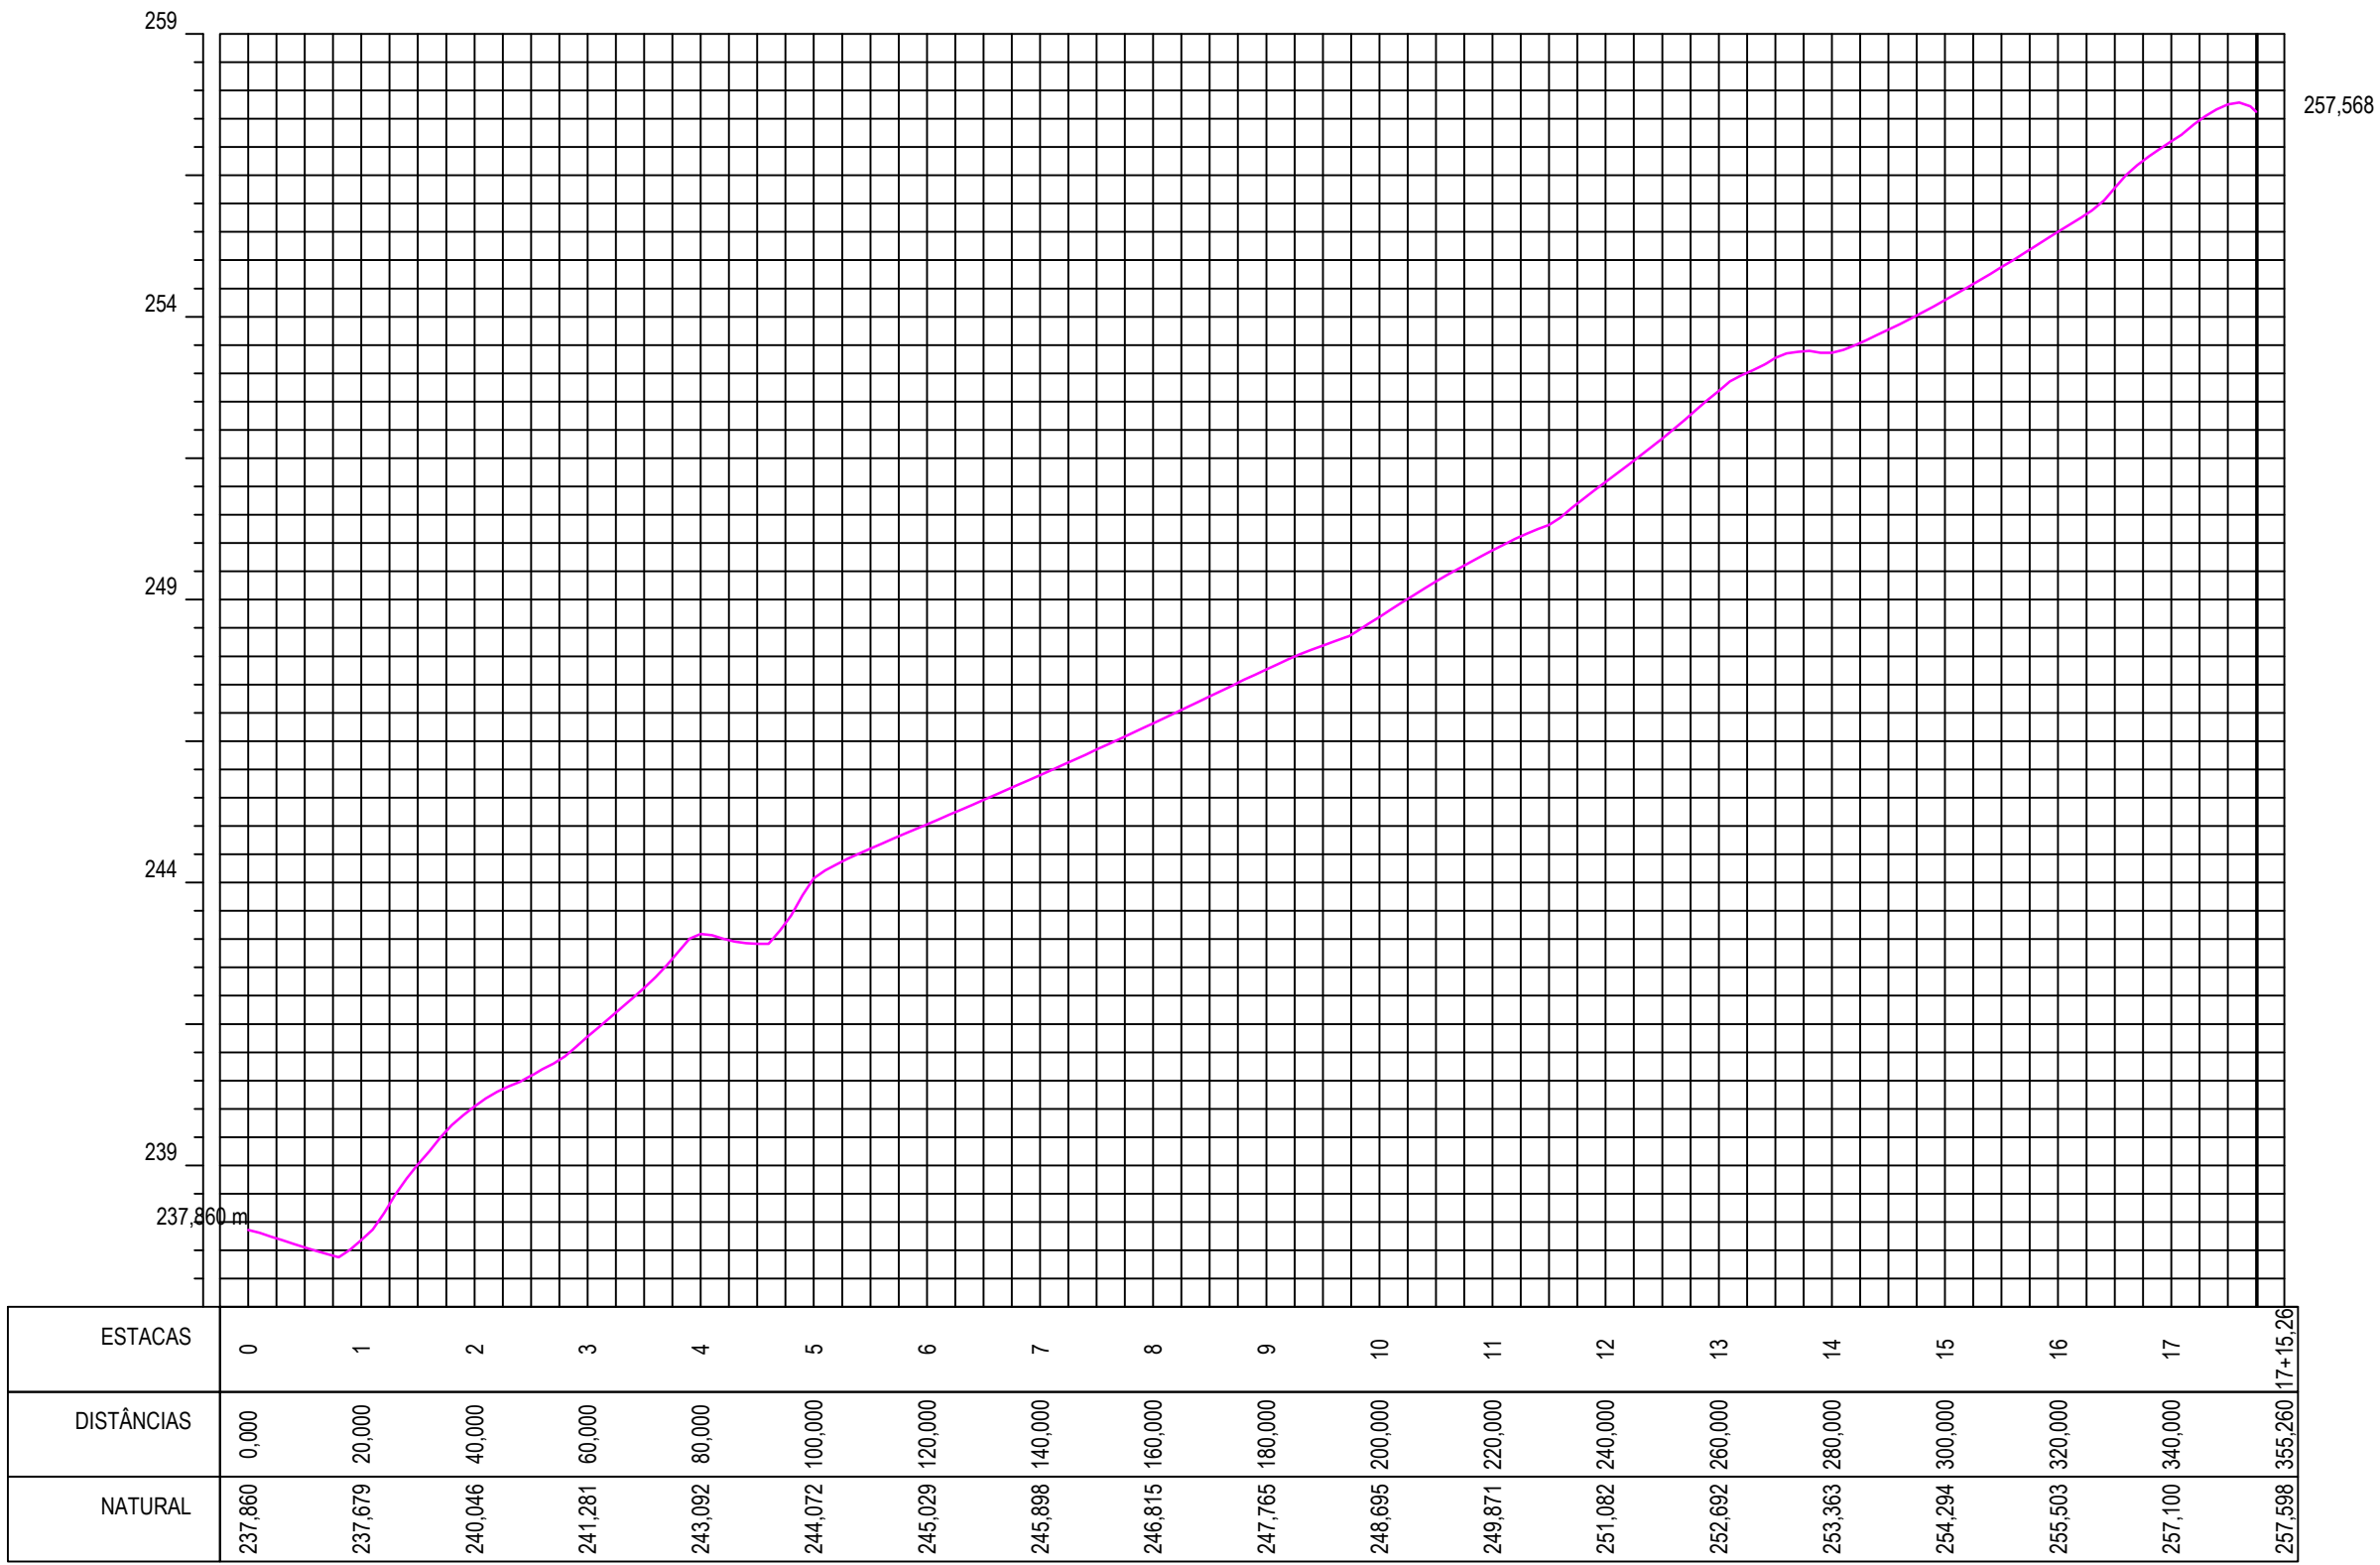

PERFIL LONGITUDINAL
ESCALA 1/750

PROPRIETARIO	PREFEITURA MUNICIPAL DE CEDRO/CE		
OBRA	PROJETO DE PAVIMENTAÇÃO		
LOCALIZAÇÃO	RUA PADRE JOÃO, DISTRITO DE VÁRZEA DA CONCEIÇÃO, CEDRO/CE.		
ASSUNTO:	ÁREA DE INTERVENÇÃO:	PRANCHA:	
PLANTA DE LOCALIZAÇÃO, PLANTA BAIXA, PERFIL TRANSVERSAL, PERFIL LONGITUDINAL E DETALHES	2.451,29m²	01/01	
	ESCALAS:		
PROJETO:	Indicadas		
DATA	AGOSTO/2019	CAD Guilherme Cardoso	