
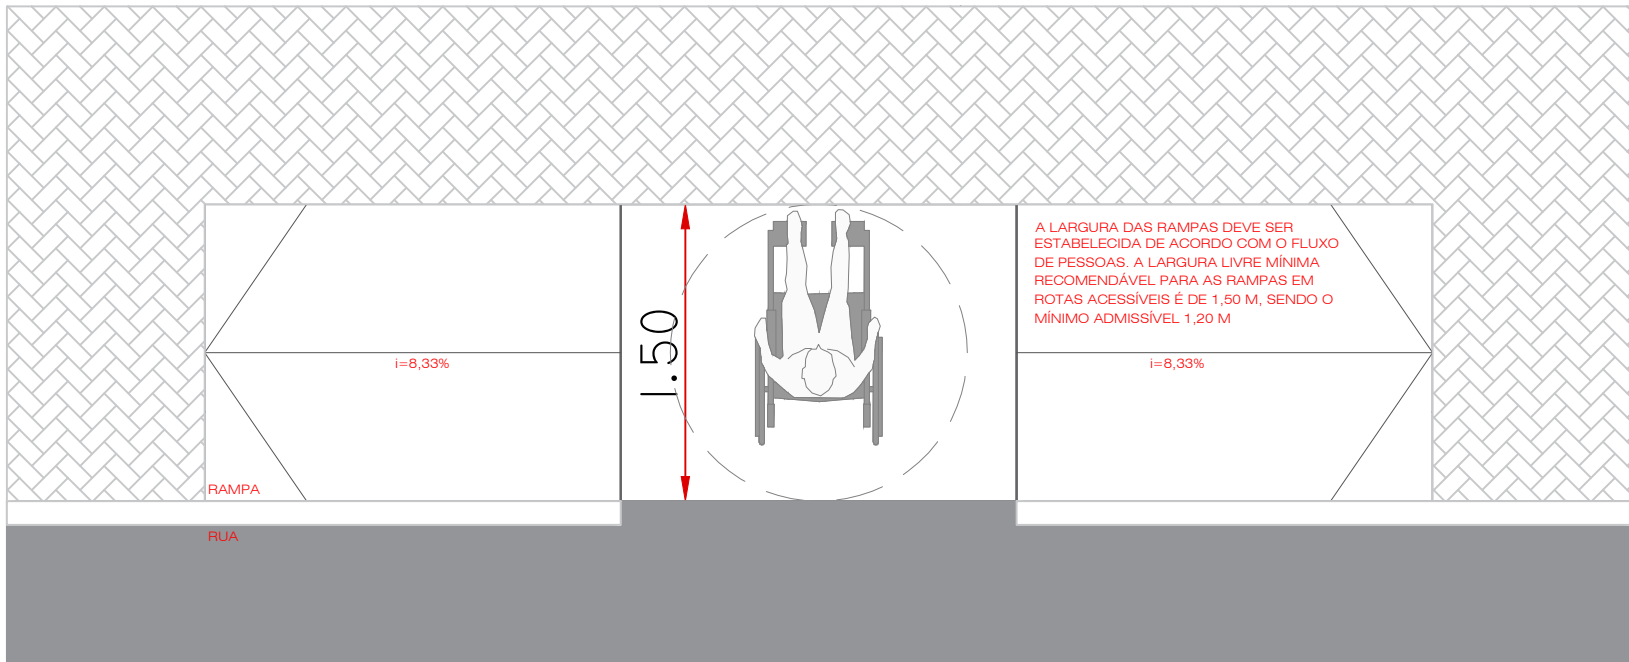
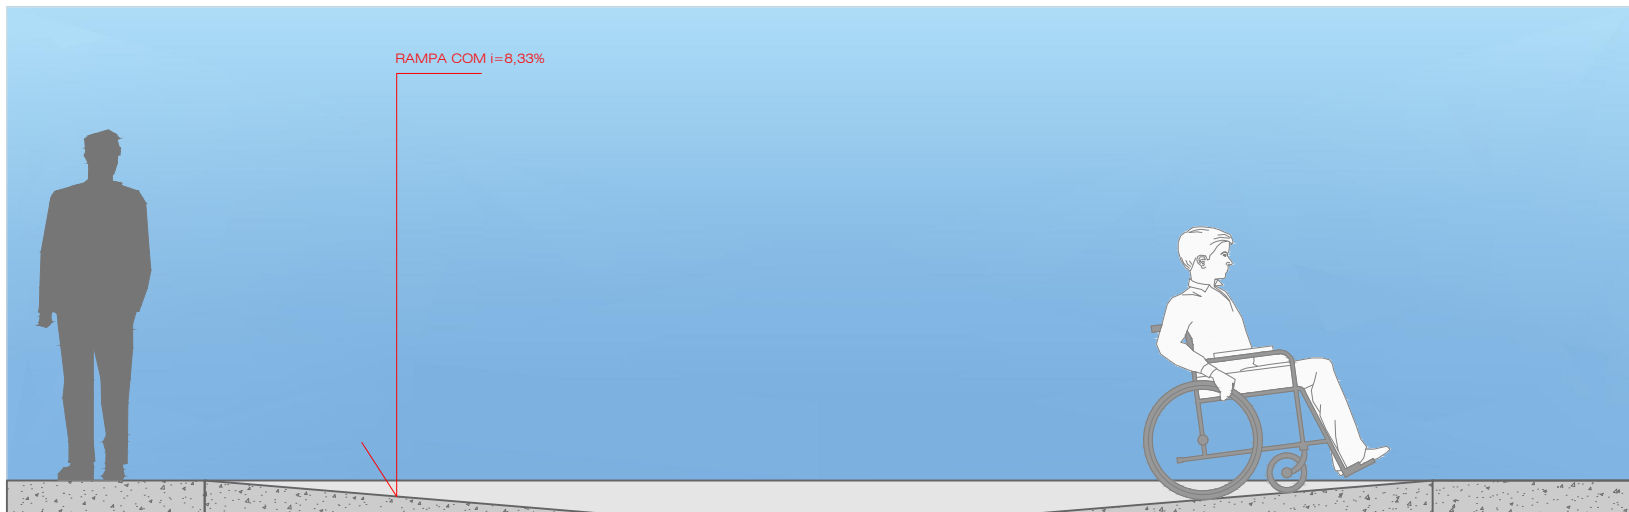
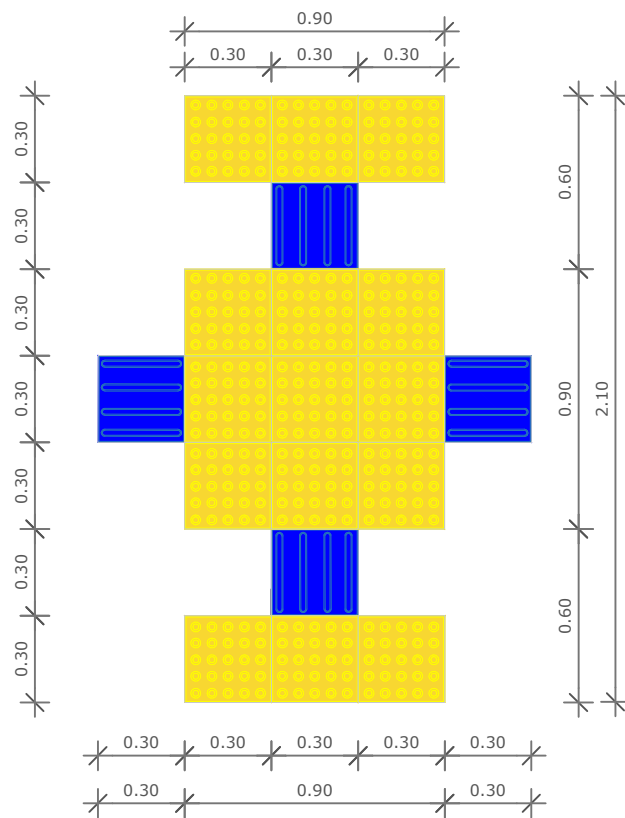


LEGENDA

PISO PODOTÁTIL DIRECIONAL

PISO PODOTÁTIL DE ATENÇÃO

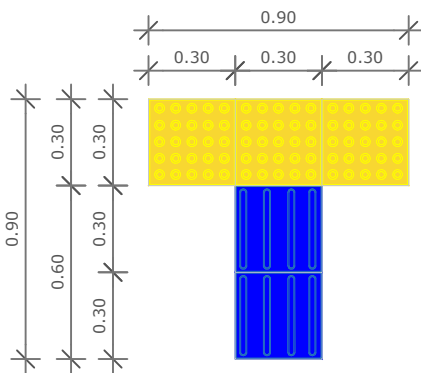

A LARGURA DAS RAMPAIS DEVE SER ESTABELECIDAS DE ACORDO COM O FLUXO DE PESSOAS. A LARGURA LÍQUIDA MÍNIMA RECOMENDADA PARA AS RAMPAIS EM NOTAS ACESSÍVEIS É DE 1,50 M, SENDO O MÍNIMO ADMISSÍVEL 1,20 M.

PROPRIETARIO		
PREFEITURA MUNICIPAL DE CEDRO		
OBRA		
REFORMA DA PRAÇA DE FÁTIMA		
LOCALIZAÇÃO		
PRAÇA DO BAIRRO DE FÁTIMA, CEDRO - CEARÁ		
RESPONSÁVEL TÉCNICO	ASSUNTO:	FRANCHA:
	PROJETO DE ACESSIBILIDADE	01/01
	ESCALAS:	
	INDICADAS	
DATA	DEZ. 2023	