


REDE BT - MULTIPLEX
1x10 + 1x10 mm²
POSTE EXISTENTE
REDE BT - ENEL CEARÁ

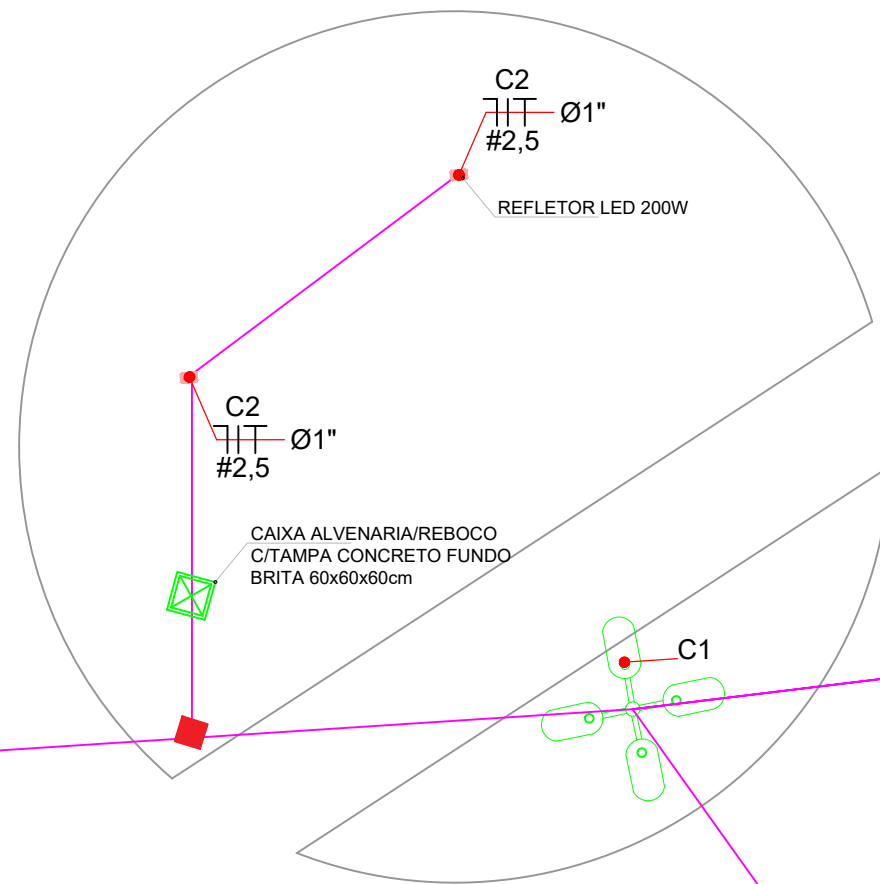

REFLETOR LED 200W

C2
Ø1''
#2.5

CAIXA ALVENARIA/REBOCO
C/TAMPA CONCRETO FUNDO
BRITA 60x60x60cm


C1

C1

C1

C1

DIAGRAMA UNIFILAR

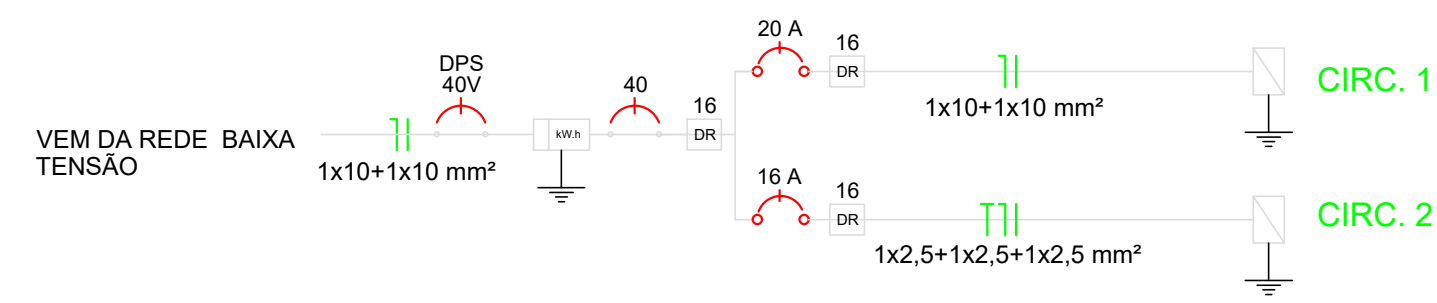

CIRC. 1

CIRC. 2

PROPRIETÁRIO		
PREFEITURA MUNICIPAL DE CEDRO		
OBRA		
CONSTRUÇÃO DA PRAÇA DO SANTO ANTÔNIO		
LOCALIZAÇÃO		
PRAÇA DA SANTO ANTÔNIO, DISTRITO DE SANTO ANTÔNIO, CEDRO - CEARÁ		
RESPONSÁVEL TÉCNICO	ASSUNTO:	PRANCHA:
	PROJETO ELÉTRICO	01/01
	ESCALAS:	
	INDICADAS	
DATA	DEZ. 2023	