



1 PLANTA IDENTIFICAÇÃO DE ARBUSTOS
SEM ESCALA

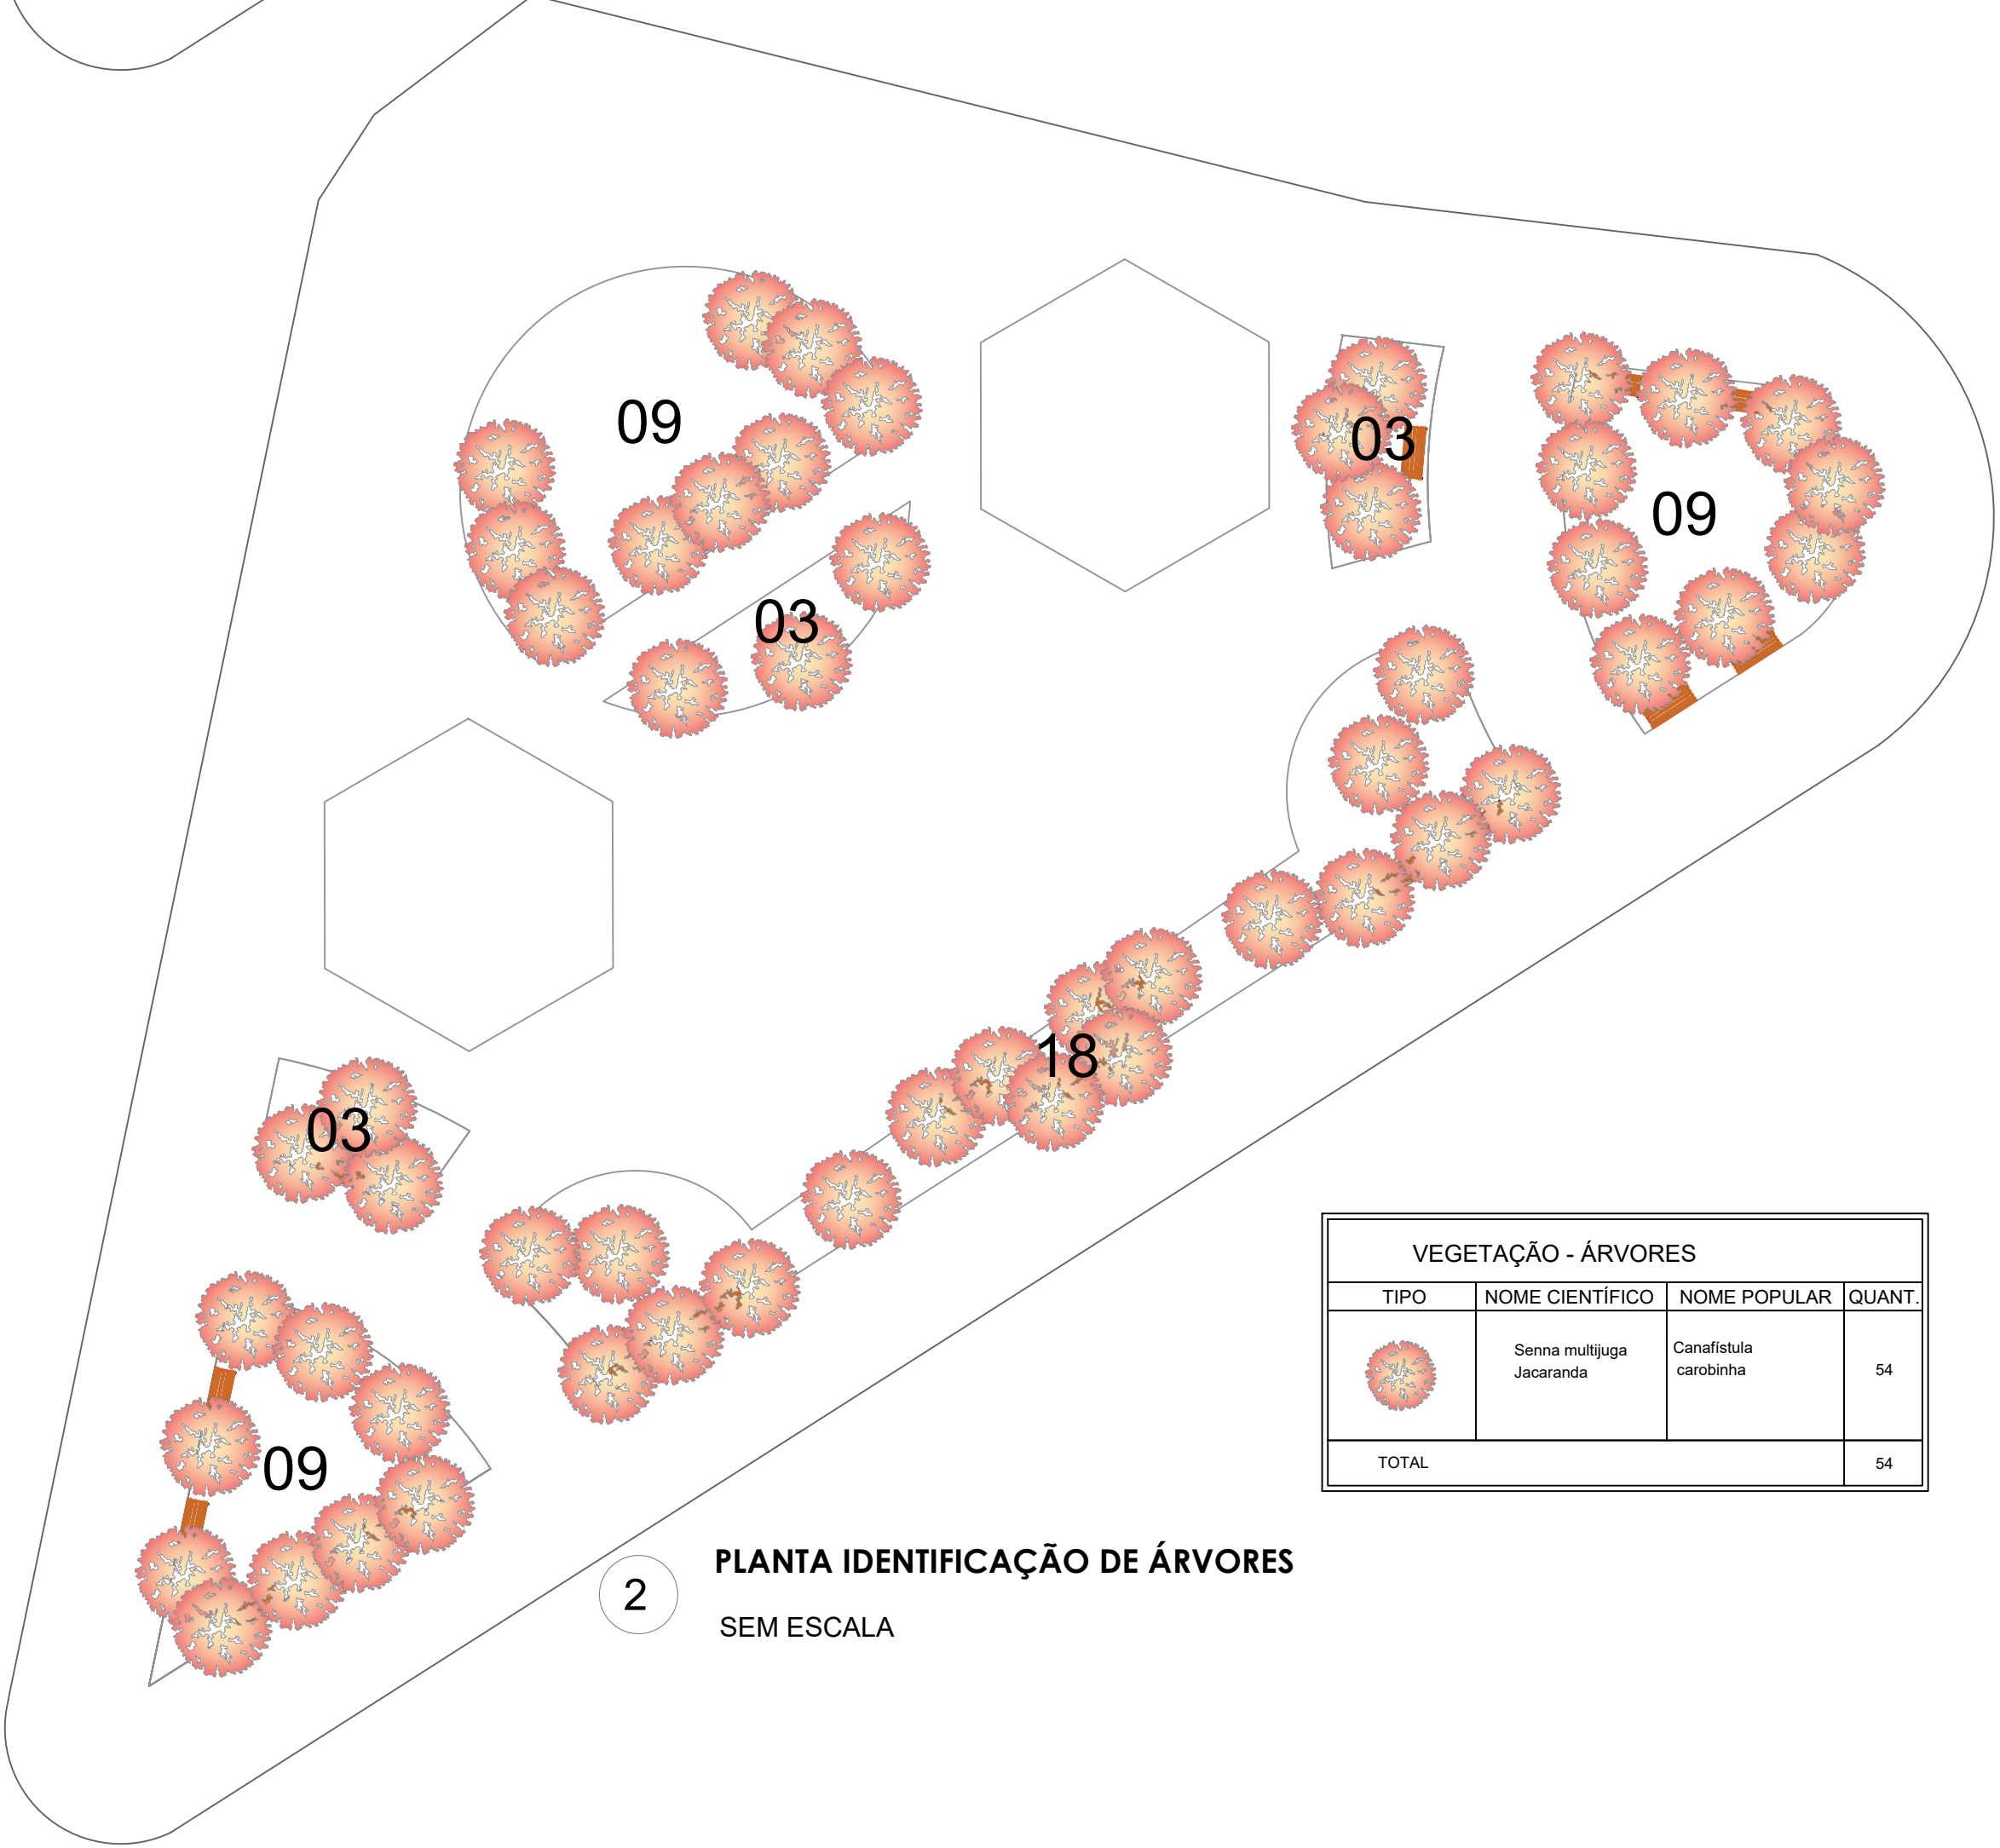

2 PLANTA IDENTIFICAÇÃO DE ÁRVORES
SEM ESCALA

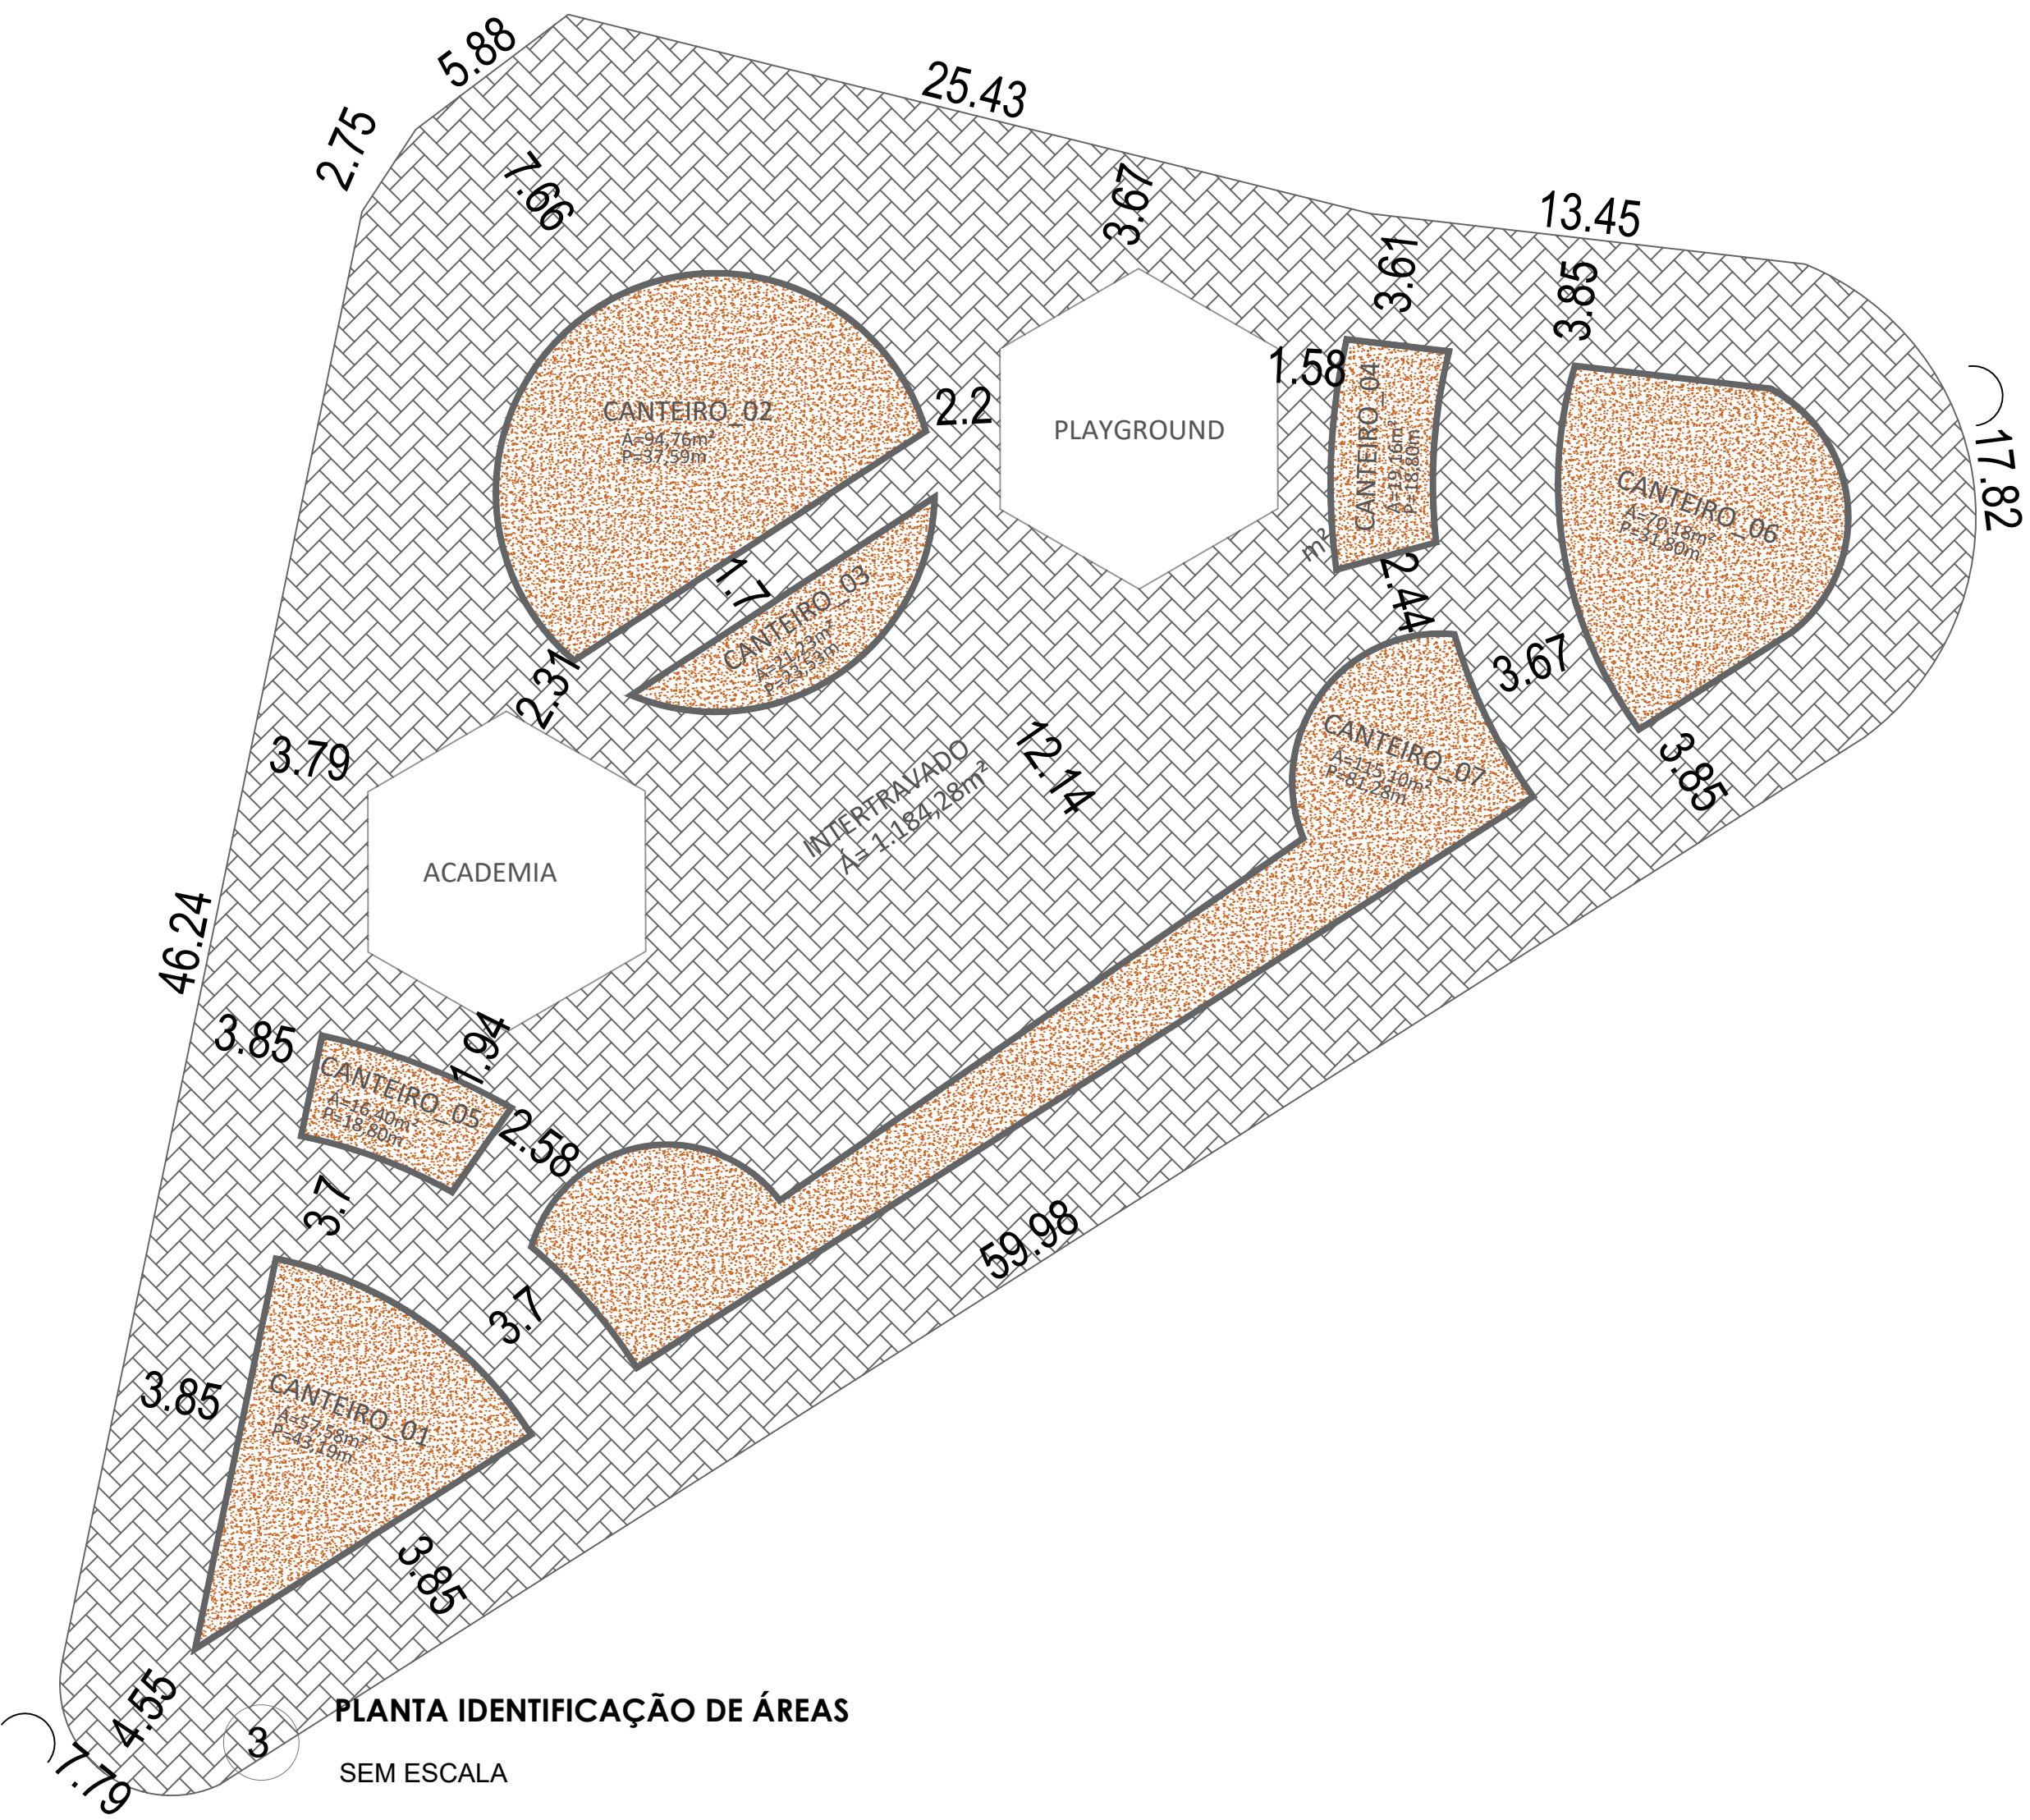

PLANTA IDENTIFICAÇÃO DE ÁREAS
SEM ESCALA

PROPRIETARIO PREFEITURA MUNICIPAL DE CEDRO		
OBRA CONSTRUÇÃO DA PRAÇA DO SANTO ANTÔNIO		
LOCALIZAÇÃO PRAÇA DA SANTO ANTÔNIO, DISTRITO DE SANTO ANTÔNIO, CEDRO - CEARÁ		
RESPONSÁVEL TÉCNICO	ASSUNTO:	FRANCHA:
	PROJETO ARQUITETÔNICO	02/02
	ESCALAS:	
	INDICADAS	
DATA	DEZ. 2023	