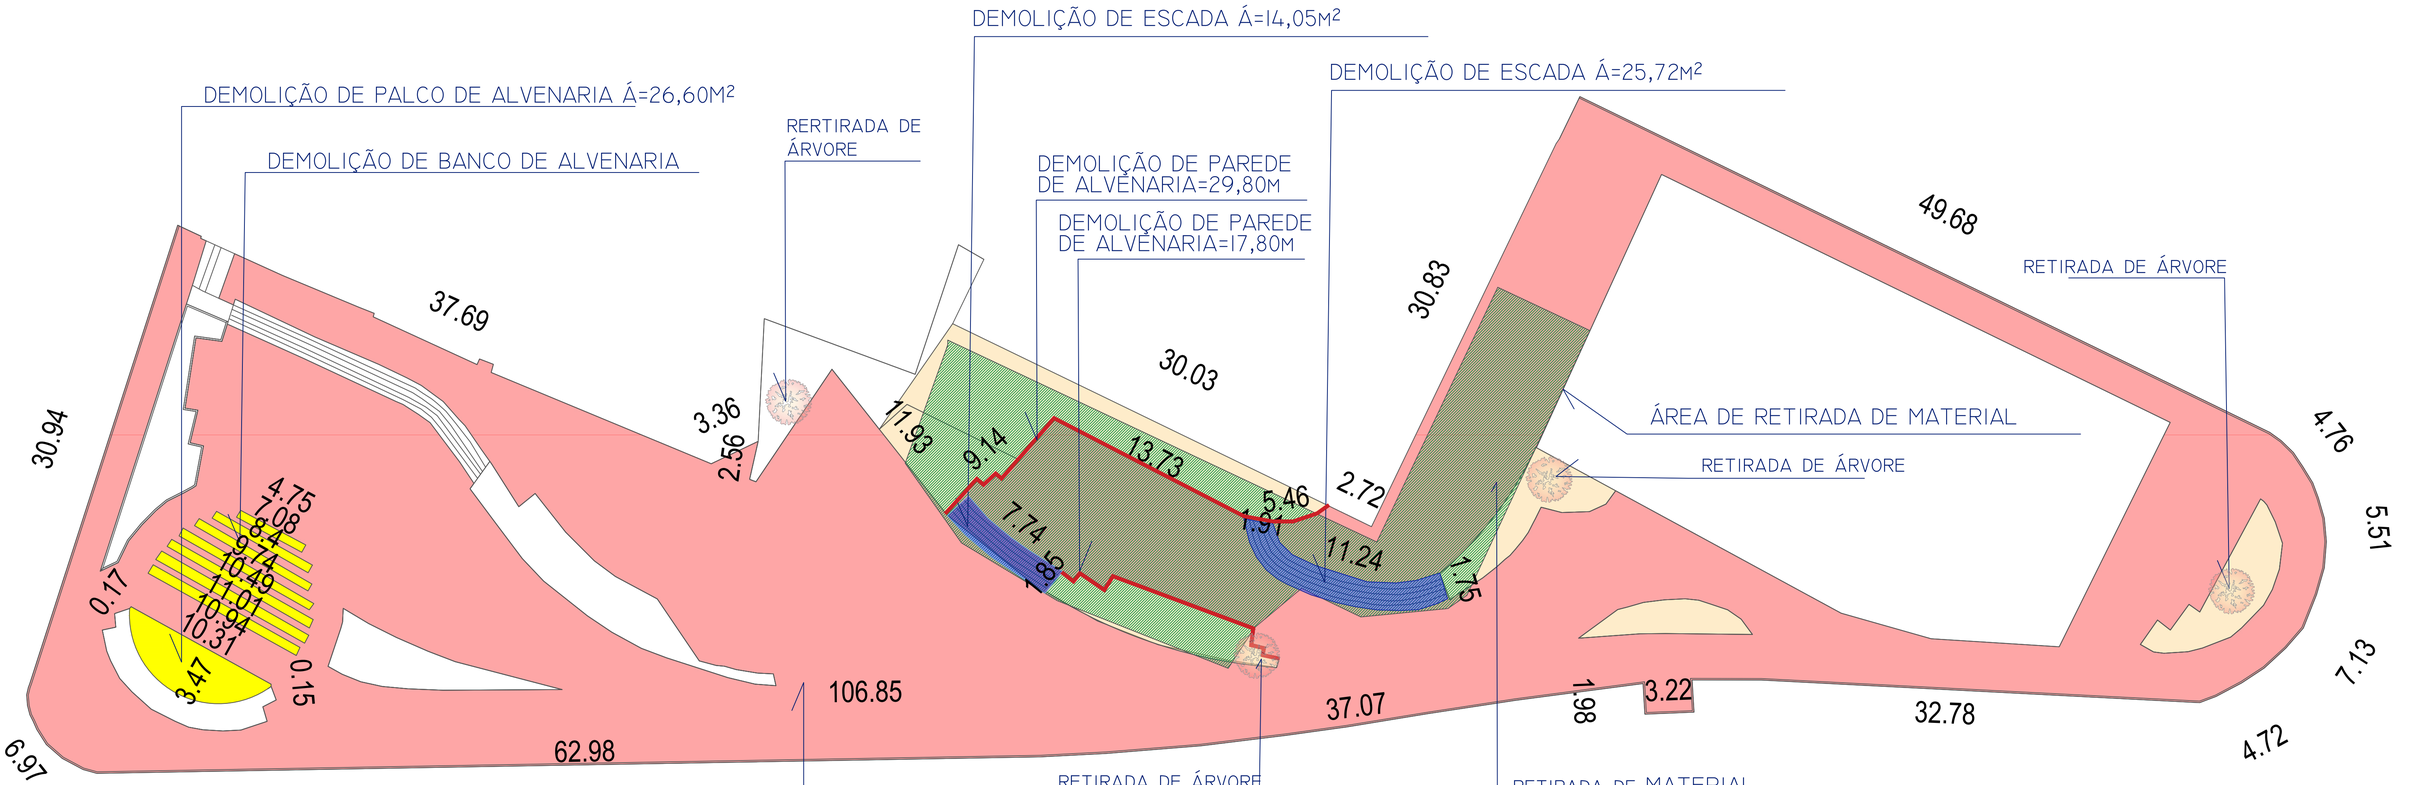

1 **PLANTA DE DEMOLIÇÃO**

1 : 200

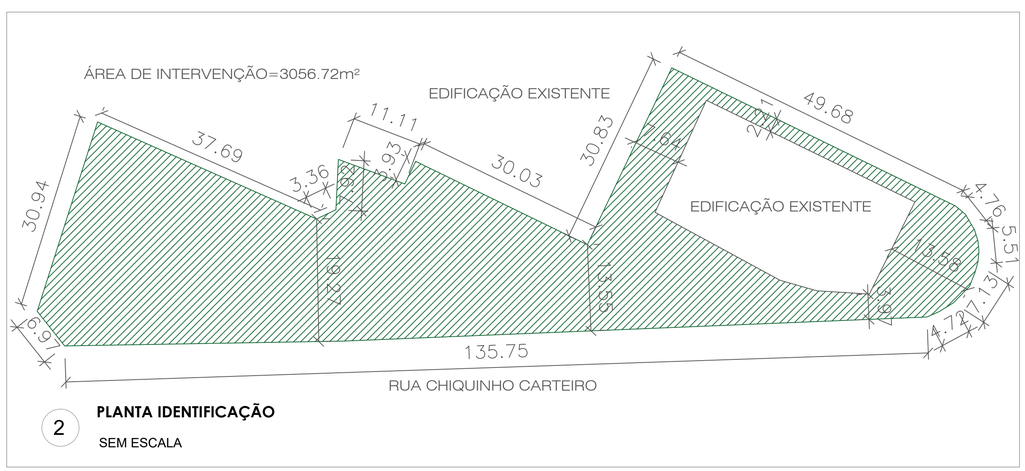

2 **PLANTA IDENTIFICAÇÃO**

SEM ESCALA

PROPRIETARIO
PREFEITURA MUNICIPAL DE CEDRO

OBRA
REFORMA DA PRAÇA PADRE CICERO

LOCALIZAÇÃO
PRAÇA PADRE CICERO, BAIRRO ALTO DO PADEIRO, CEDRO - CEARÁ

RESPONSÁVEL TÉCNICO	ASSUNTO:	PRANCHA:
gov.br Documento assinado digitalmente SAULO MAJUORE GONCALVES SILVA BEZERRA Data: 13/12/2023 21:41:23-0300 Verifique em https://validar.iti.gov.br	PROJETO DE DEMOLIÇÃO	01/01
	ESCALAS: INDICADAS	
DATA DEZ. 2023		