


DIAGRAMA UNIFILAR

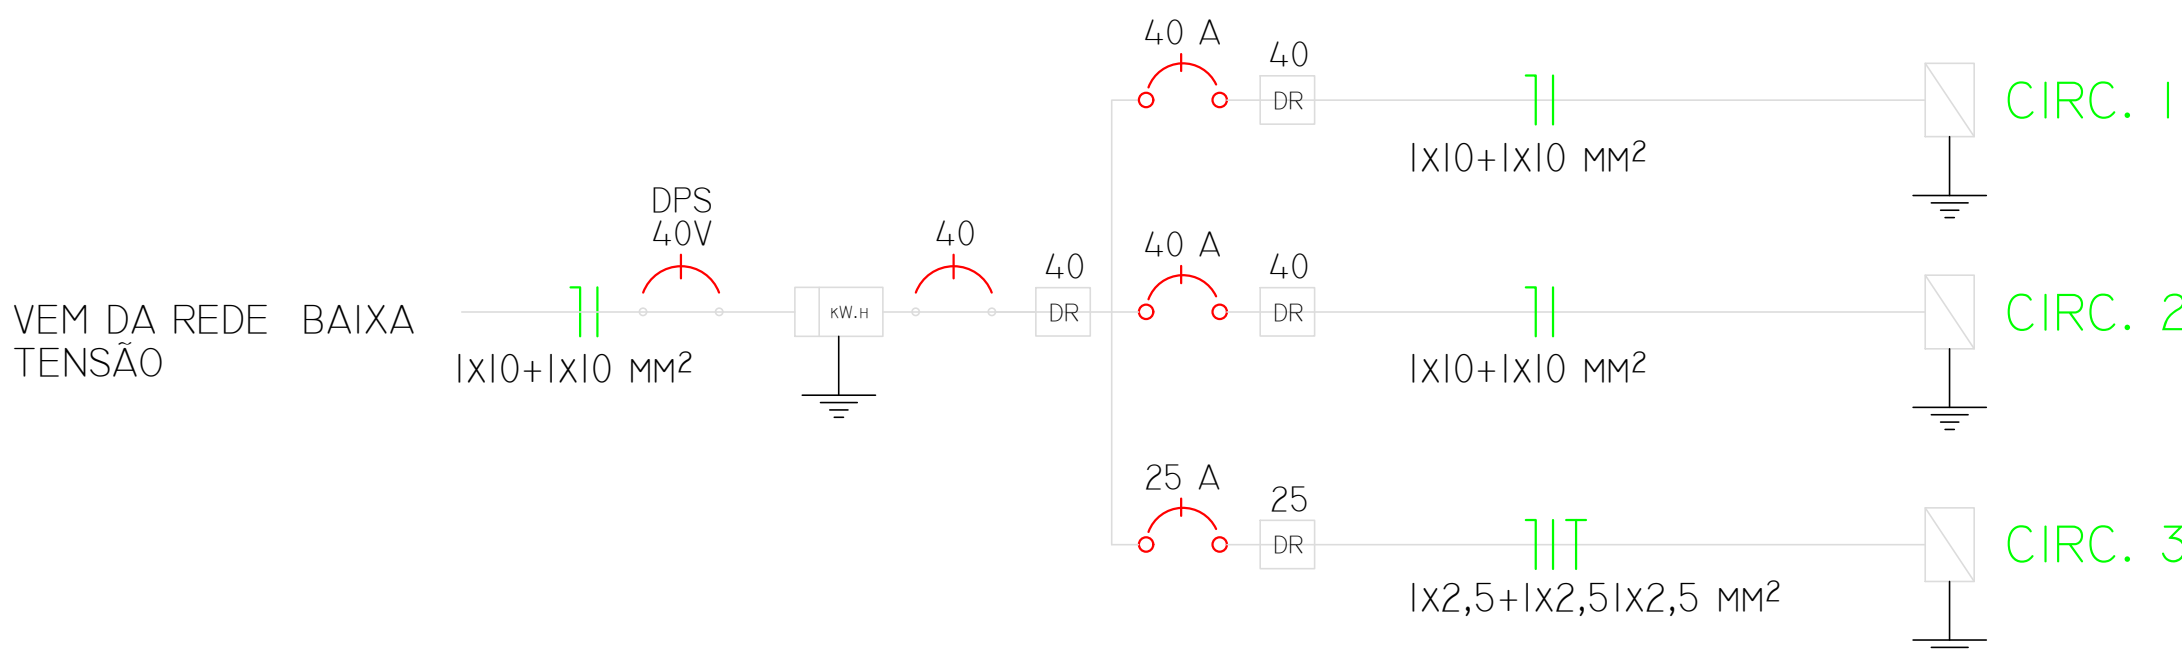

PROPRIETARIO		
PREFEITURA MUNICIPAL DE CEDRO		
OBRA		
REFORMA DA PRAÇA DA PADRE CICERO		
LOCALIZAÇÃO		
PRAÇA PADRE CÍCERO, ALTO DO PADEIRO, CEDRO - CEARÁ		
RESPONSÁVEL TÉCNICO	ASSUNTO:	PRANCHA:
	PROJETO ELÉTRICO	01/01
	ESCALAS:	
	INDICADAS	
DATA	DEZ. 2023	