


1 PLANTA DE DEMOLIÇÃO  
1 : 200

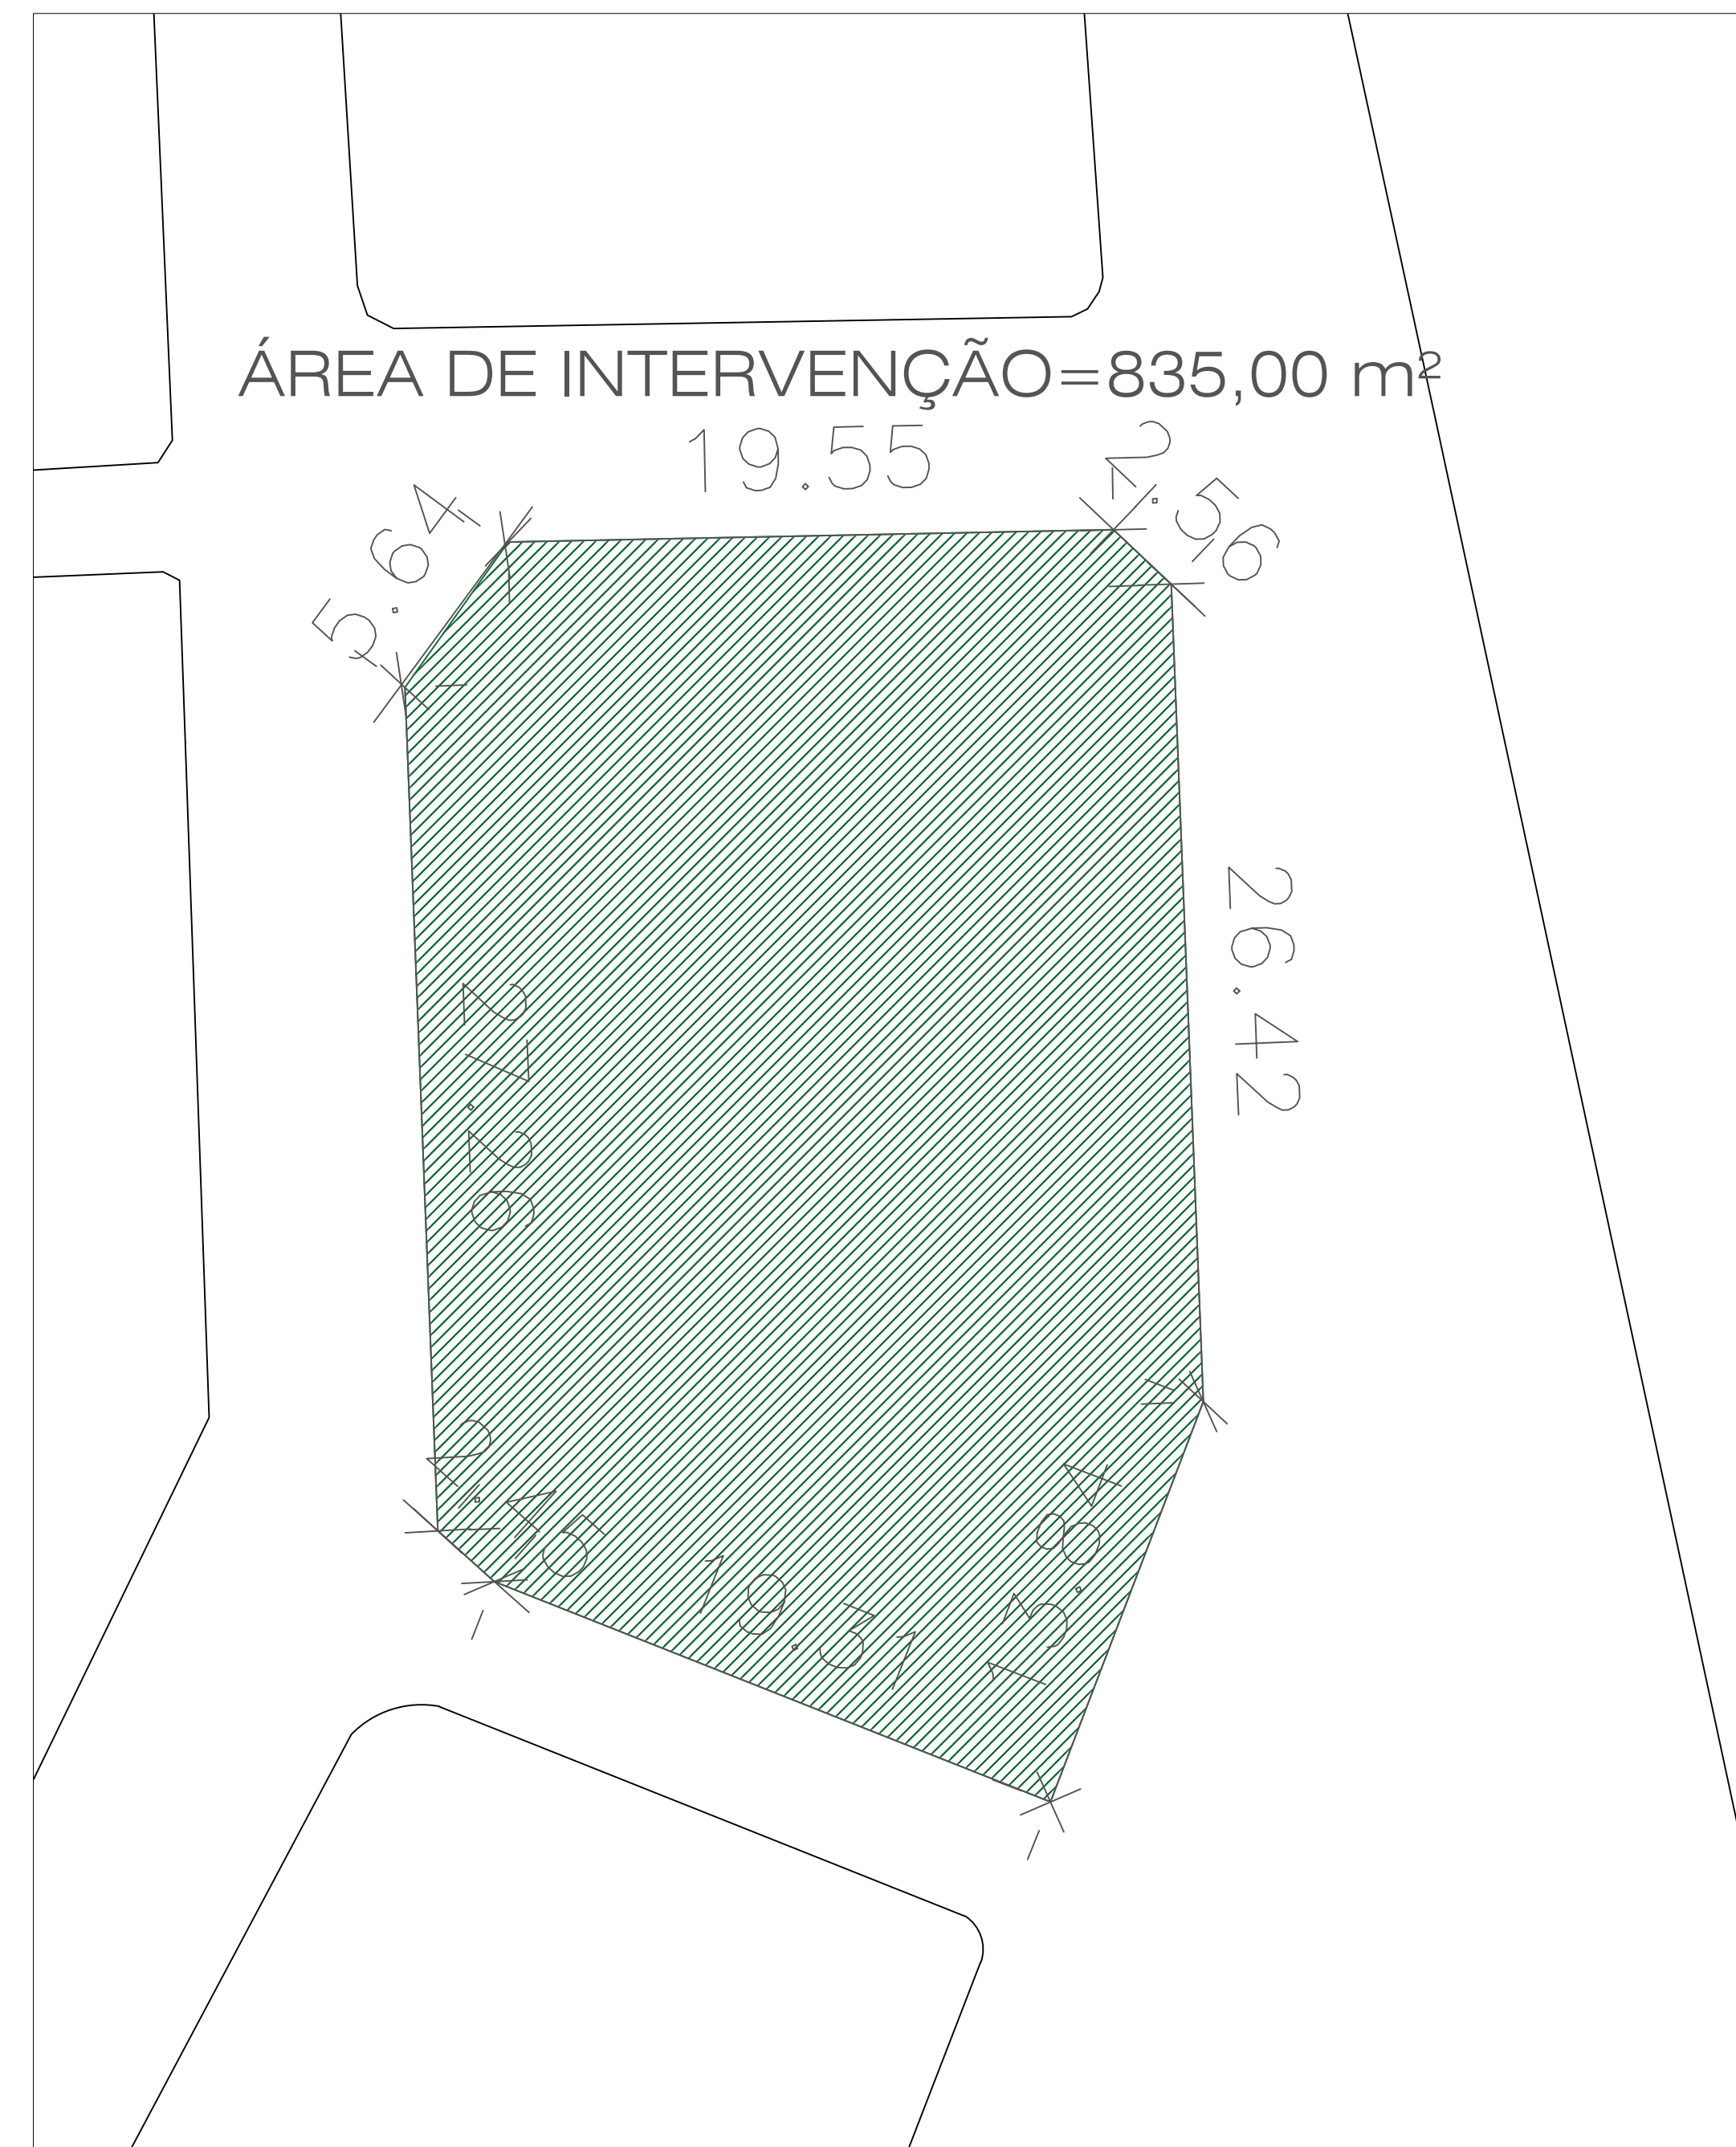

2 PLANTA IDENTIFICAÇÃO  
SEM ESCALA

PROPRIETARIO PREFEITURA MUNICIPAL DE CEDRO		
OBRA REFORMA DA PRAÇA DA VÁRZEA DA CONCEIÇÃO		
LOCALIZAÇÃO PRAÇA DA VÁRZEA DA CONCEIÇÃO, VÁRZEA DA CONCEIÇÃO, CEDRO - CEARÁ		
RESPONSÁVEL TÉCNICO	ASSUNTO:	PRANCHA:
	PROJETO DE DEMOLIÇÃO	01/01
	ESCALAS:	
	INDICADAS	
DATA DEZ. 2023		