




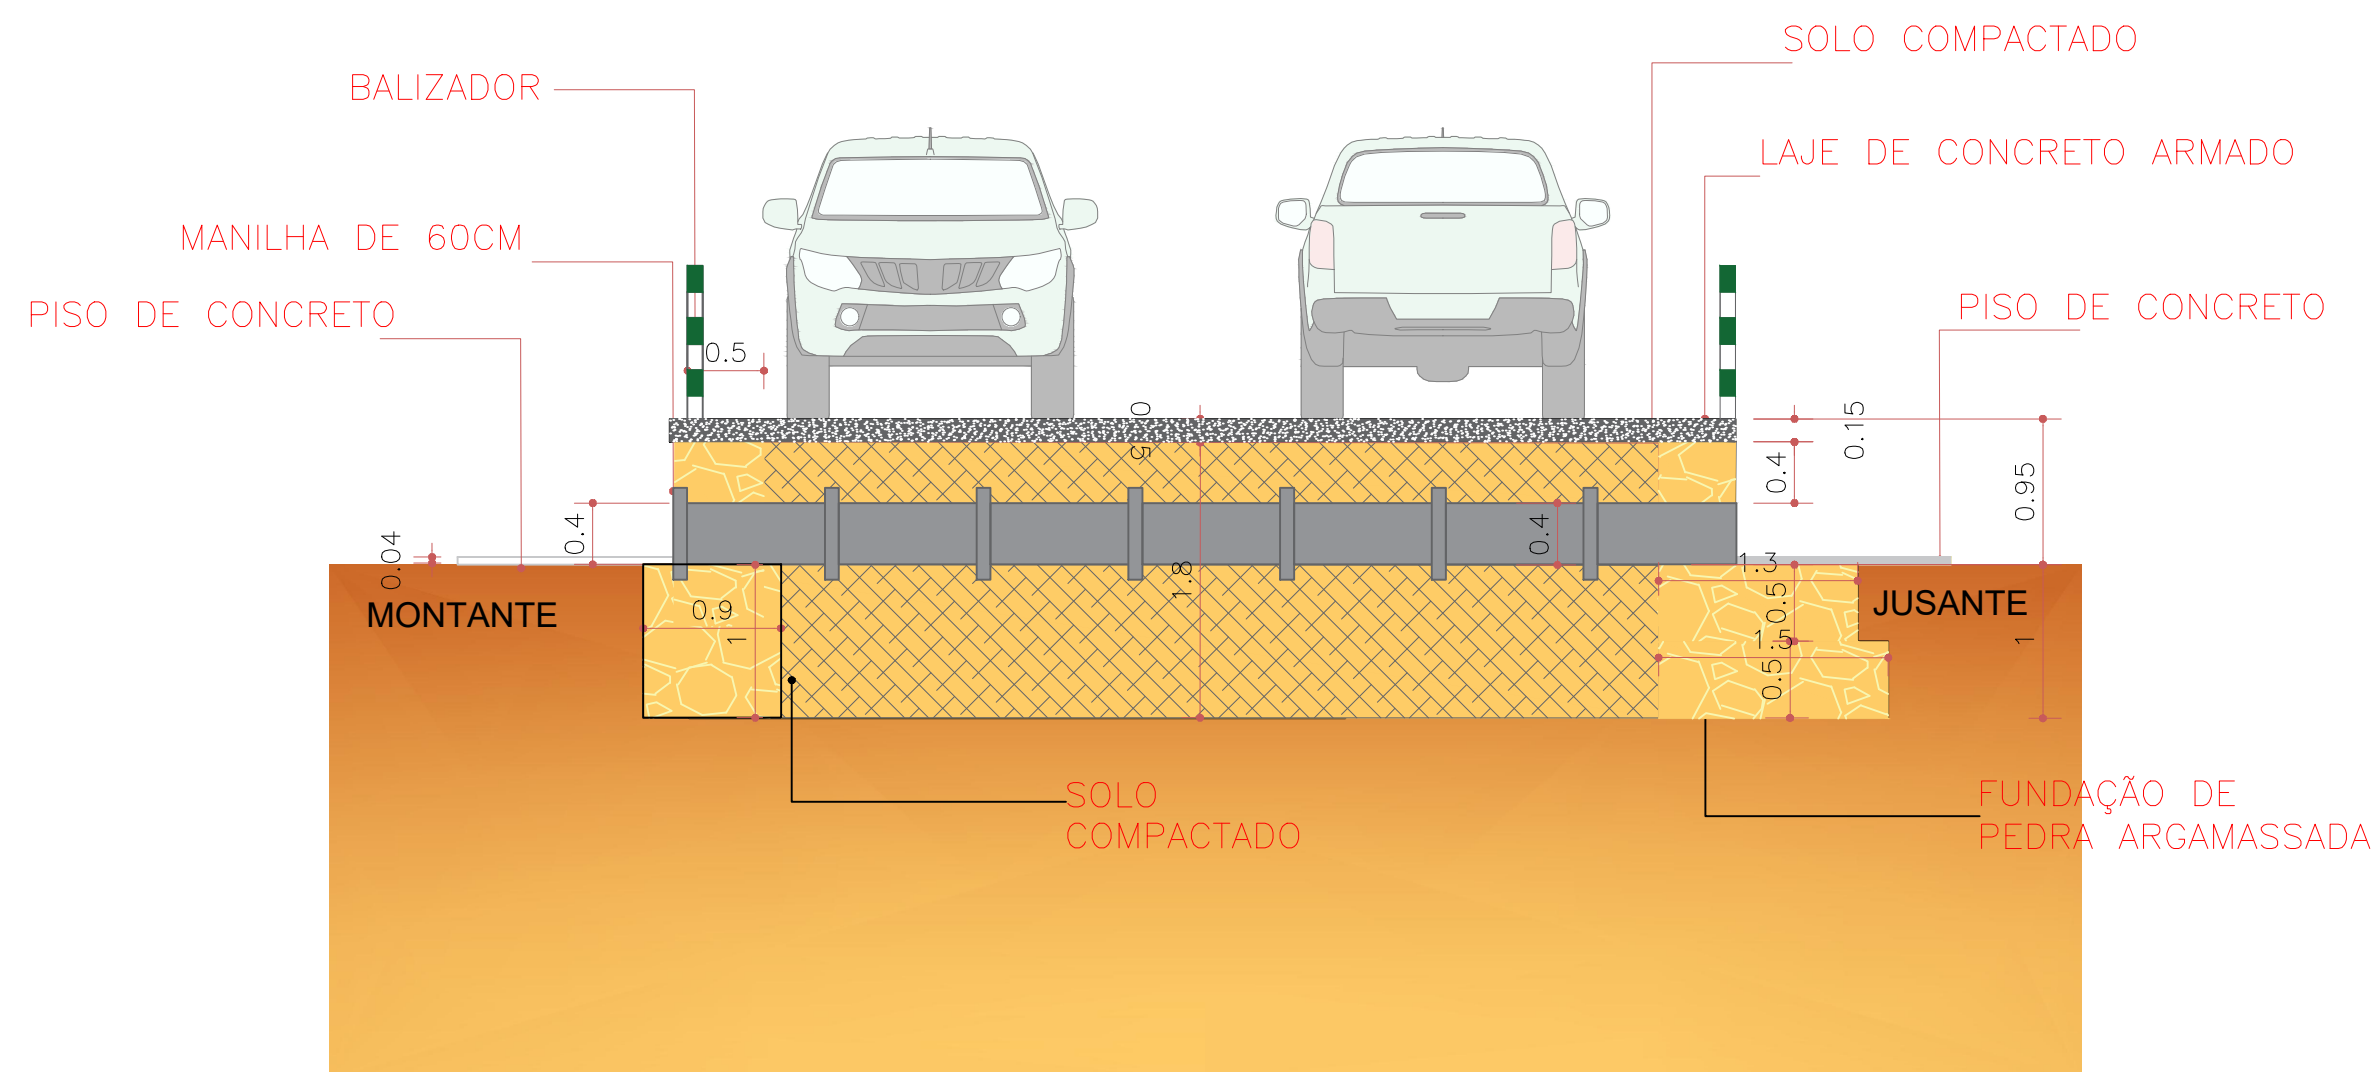


04 CORTE TRANSVERSAL
ESCALA: 1/50

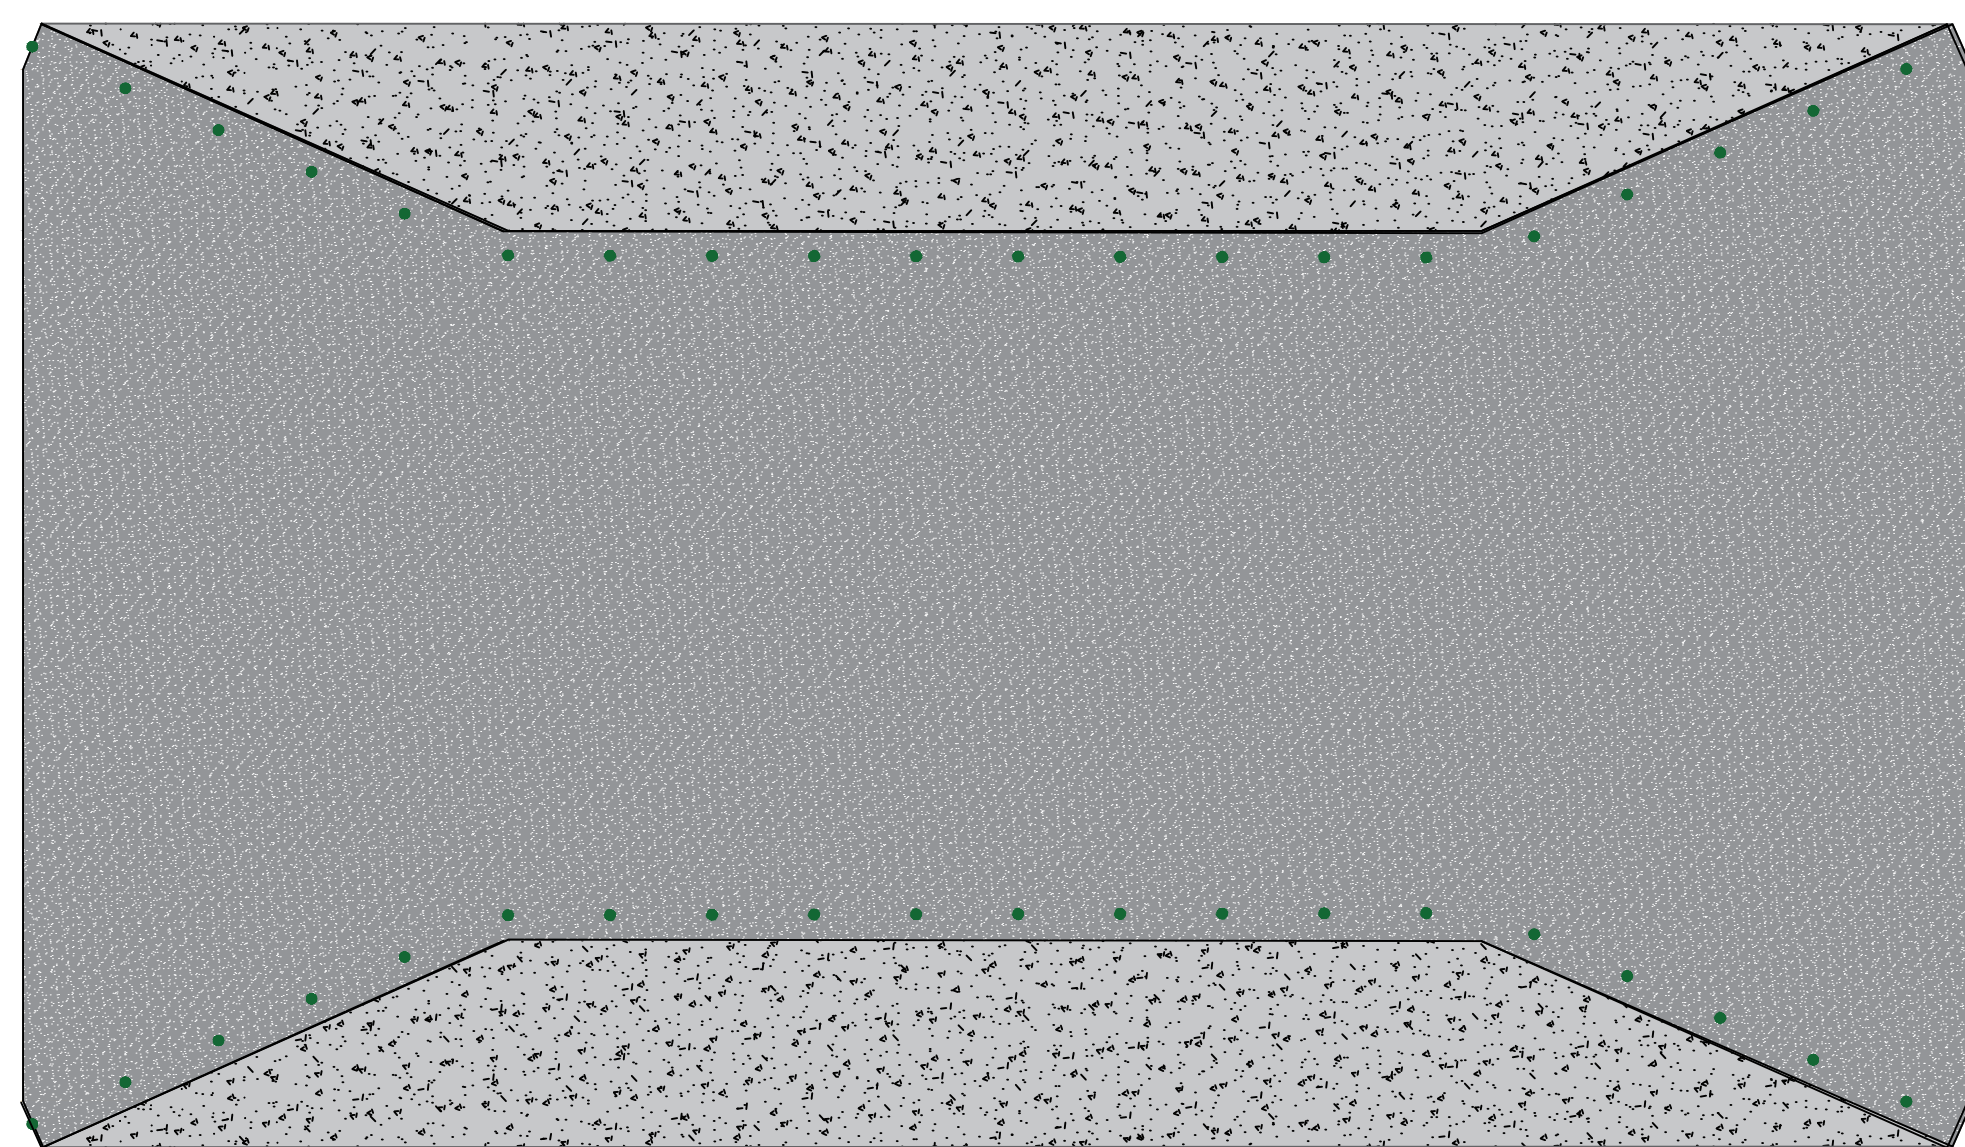


01 VISTA SUPERIOR
ESCALA: 1/100

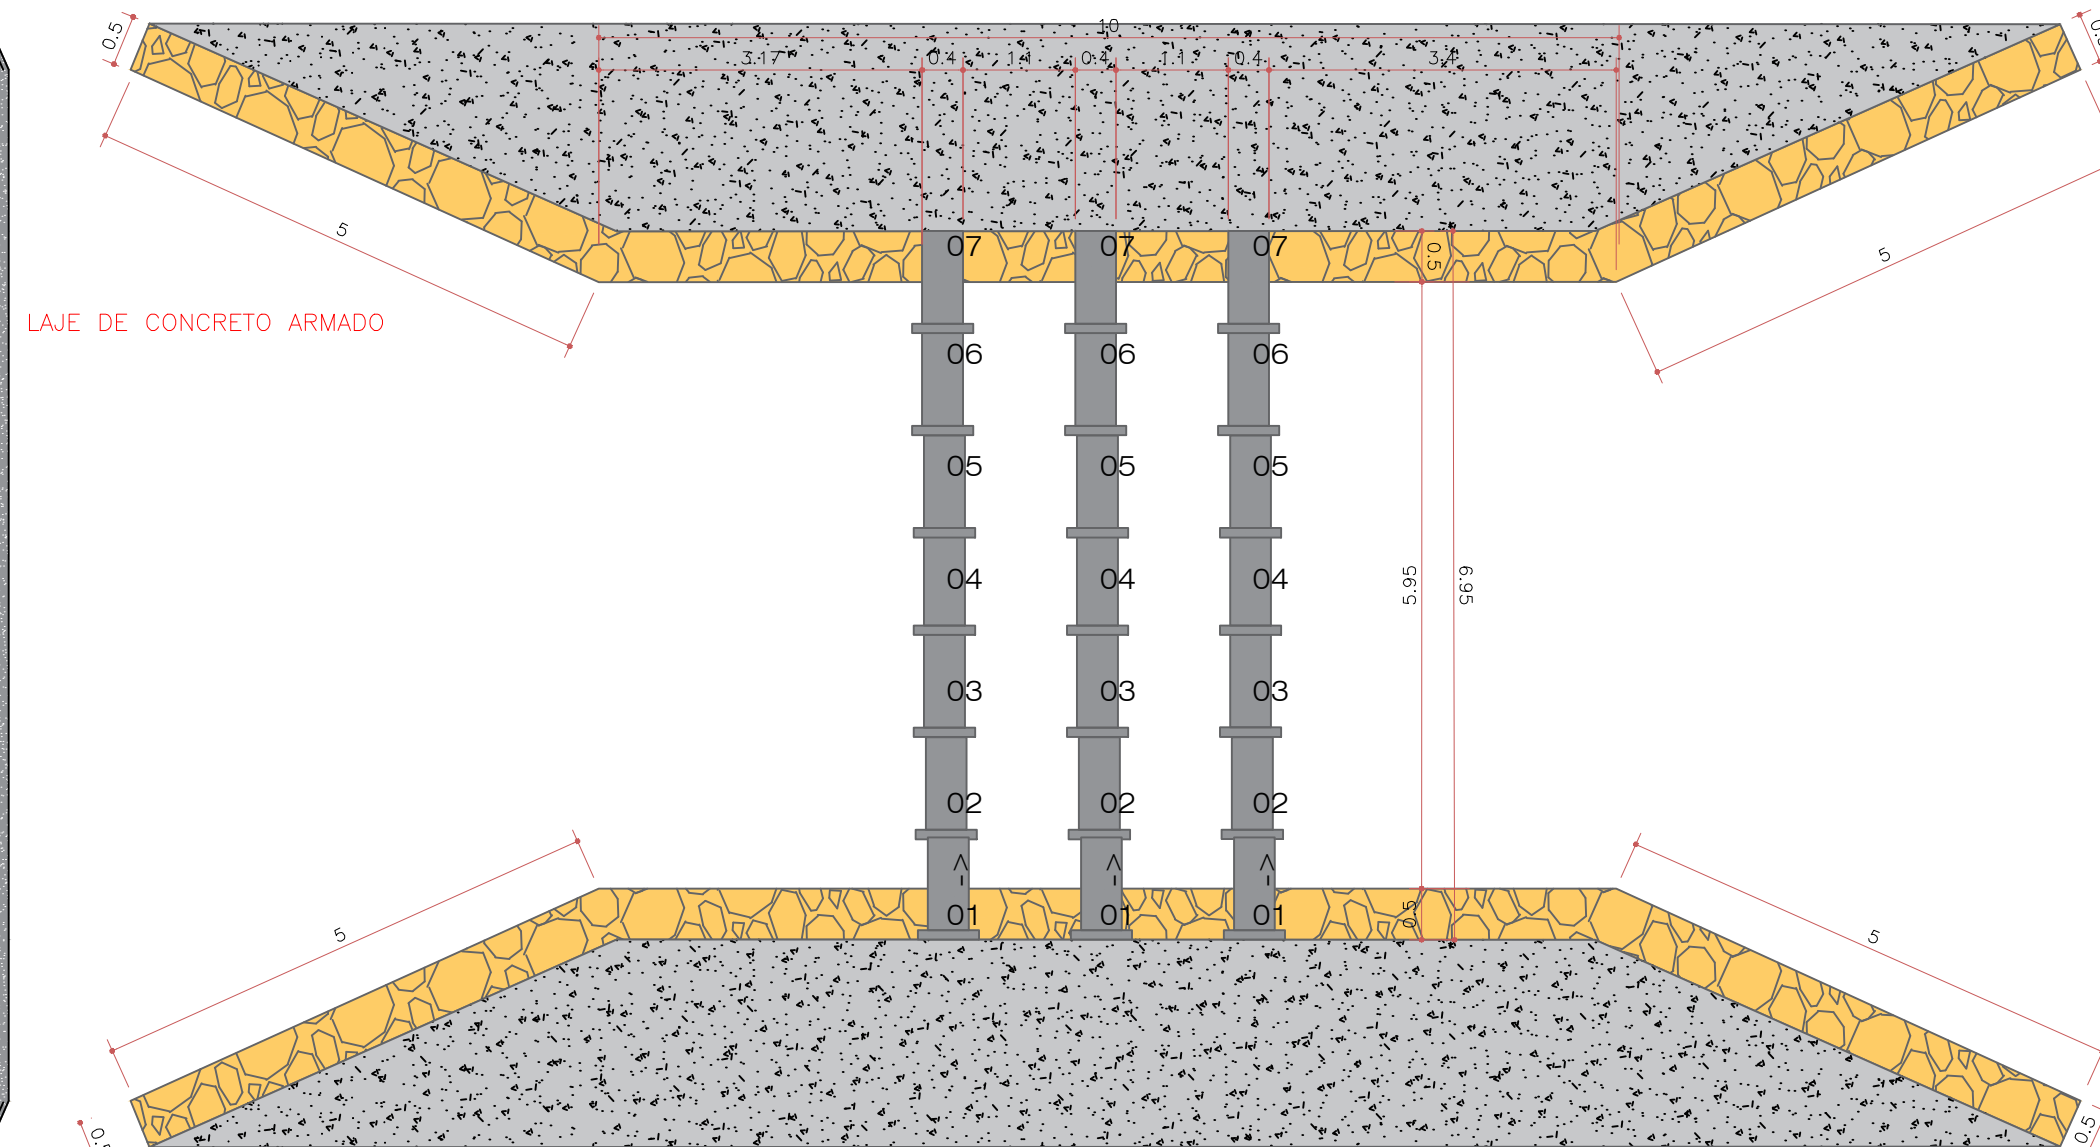


02 VISTA SUPERIOR - MNILHAS
ESCALA: 1/100

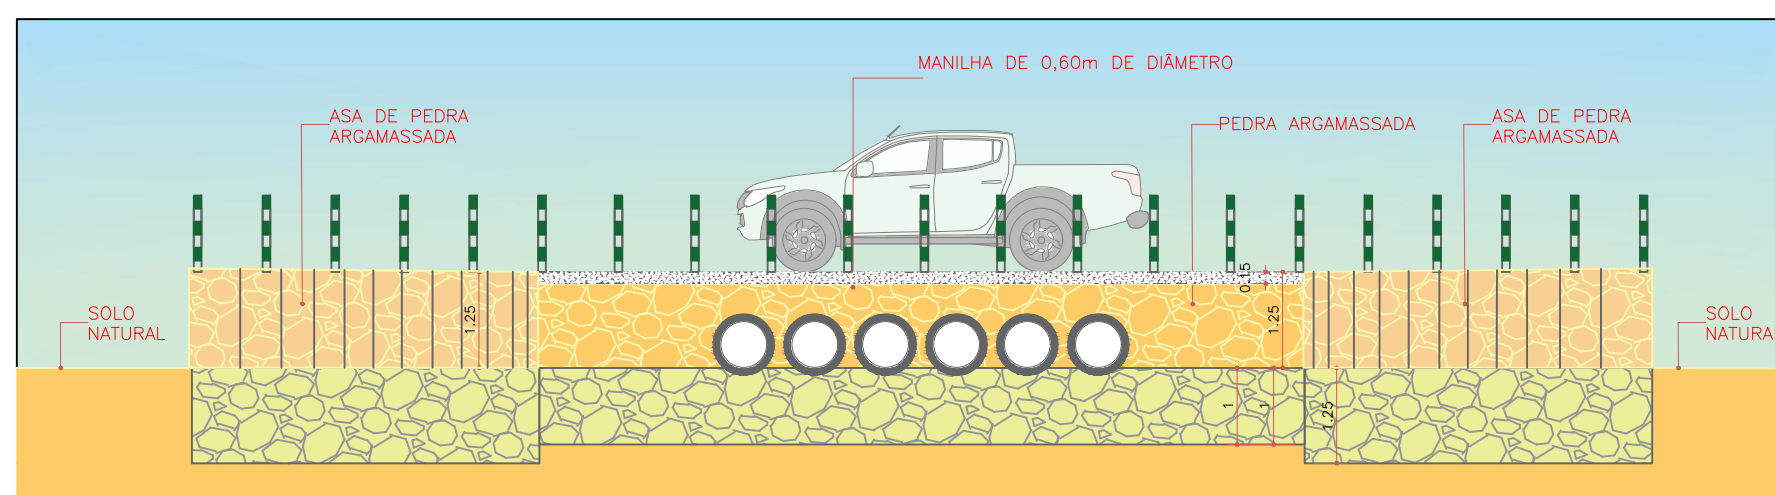

VISTA MONTANTE
ESCALA: 1/100

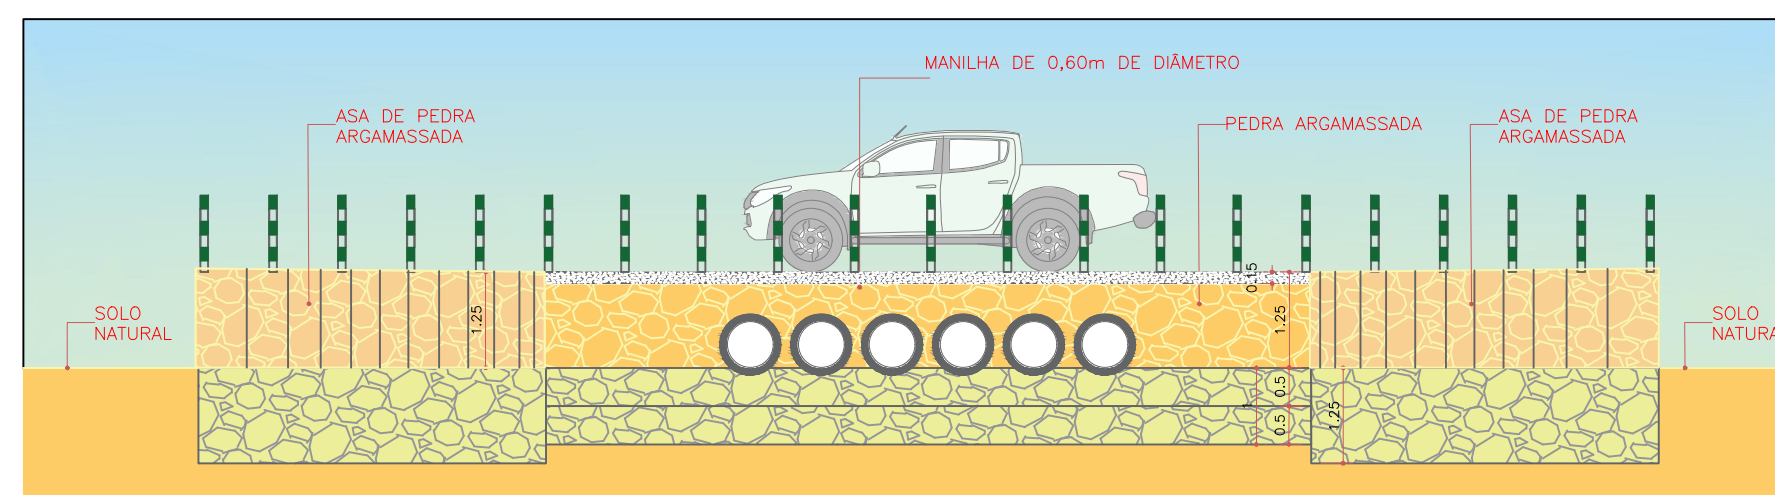

VISTA JUSANTE
ESCALA: 1/100

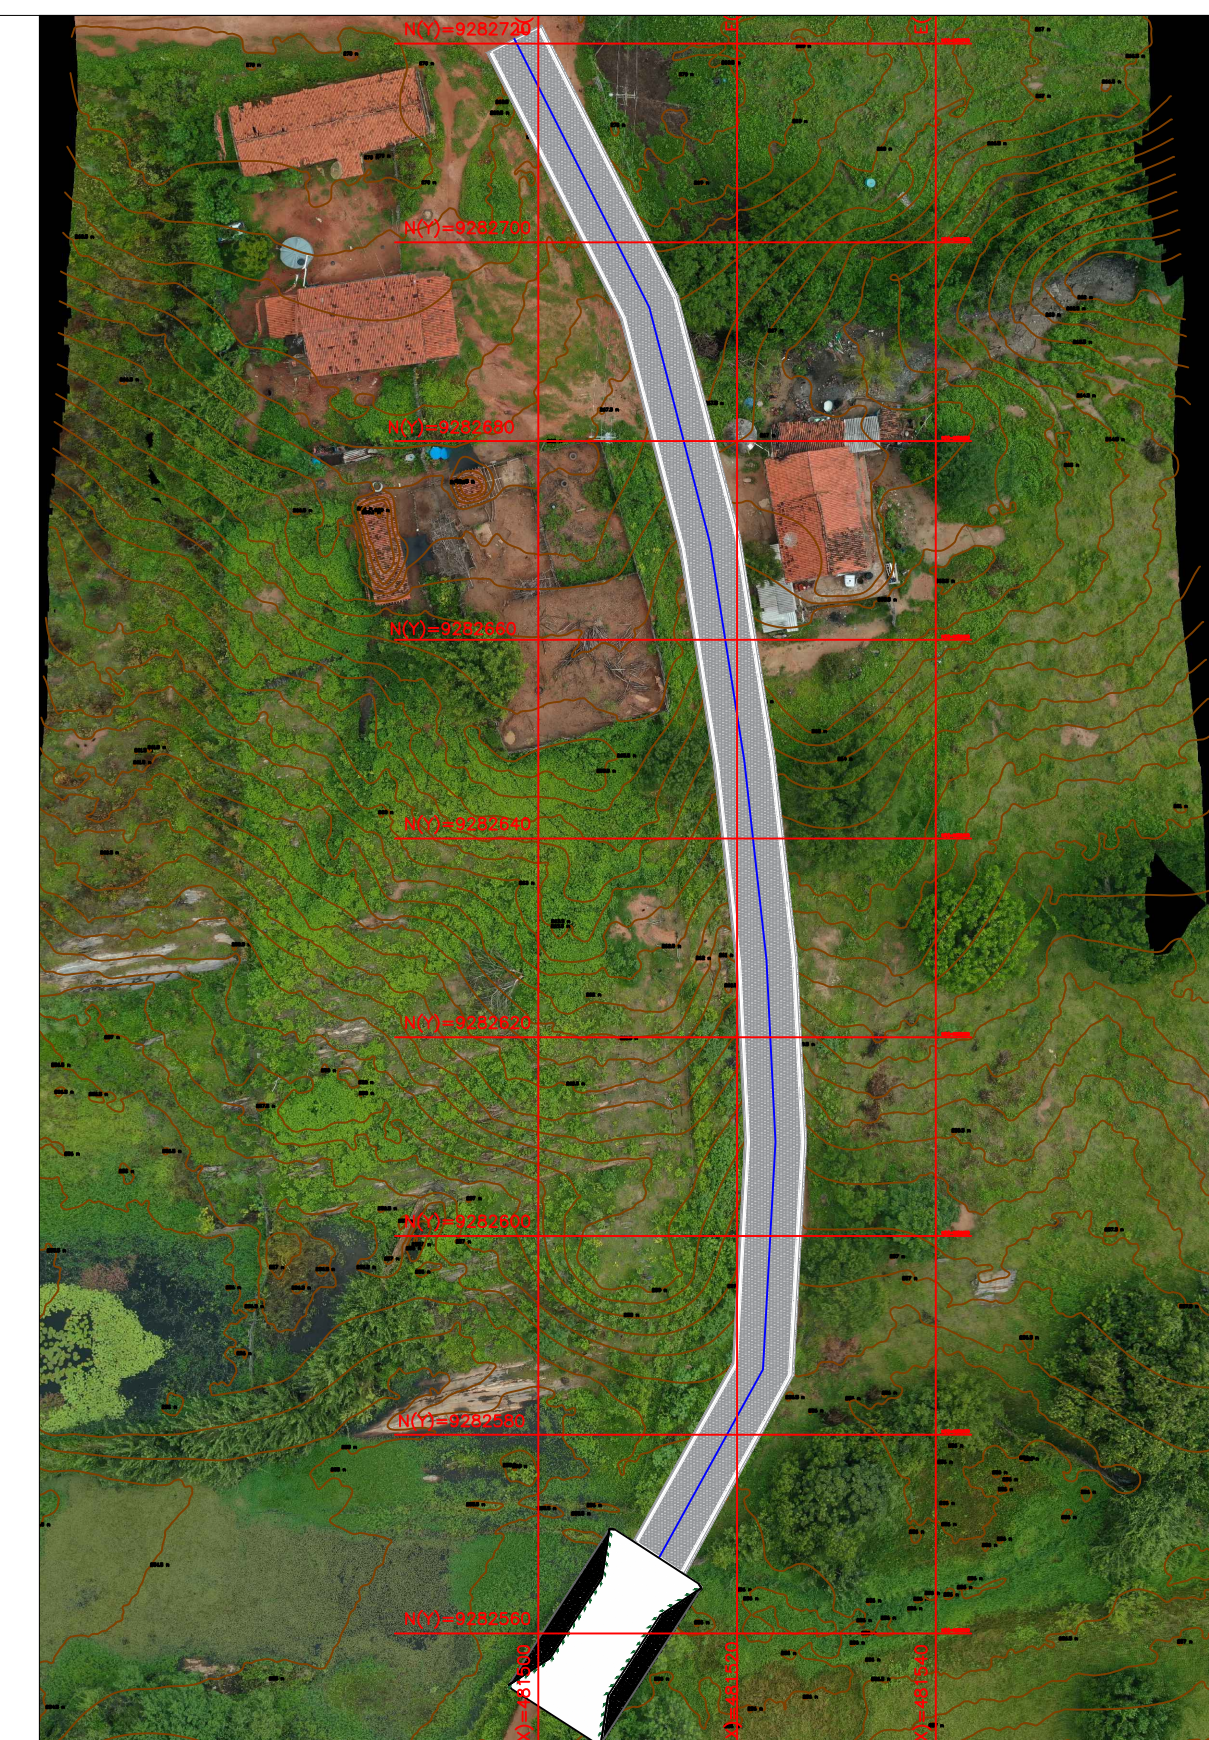

PONTO GEORREFERENCIADO	UTM - 481524.1964 9282618.8210
---------------------------	-----------------------------------

PREFEITURA MUNICIPAL DE CEDRO - CE

CONSTRUÇÃO DE PASSAGEM MOLHADA


ENDEREÇO:
SÍTIO JATOBÁ - DISTRITO DE VÁRZEA DA CONCEIÇÃO, CEDRO - CE

ASSUNTO:
1. PROJETO DE DRENAGEM

PROJETO DE DRENAGEM:

ENG. SAULO MARJORIE GONÇALVES SILVA BEZERRA
CREA-CE 061684178-7
E-mail: servicosdeenhenharias@gmail.com
(88) 9-99940-9864

SM Engenharia

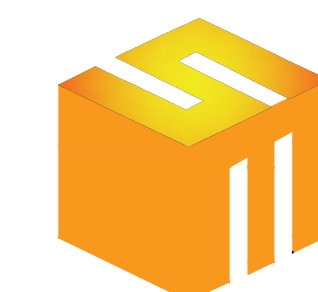

SM Engenharia

DATA: OUT. / 2022 ESCALAS: INDICADAS REVISÃO: 00