



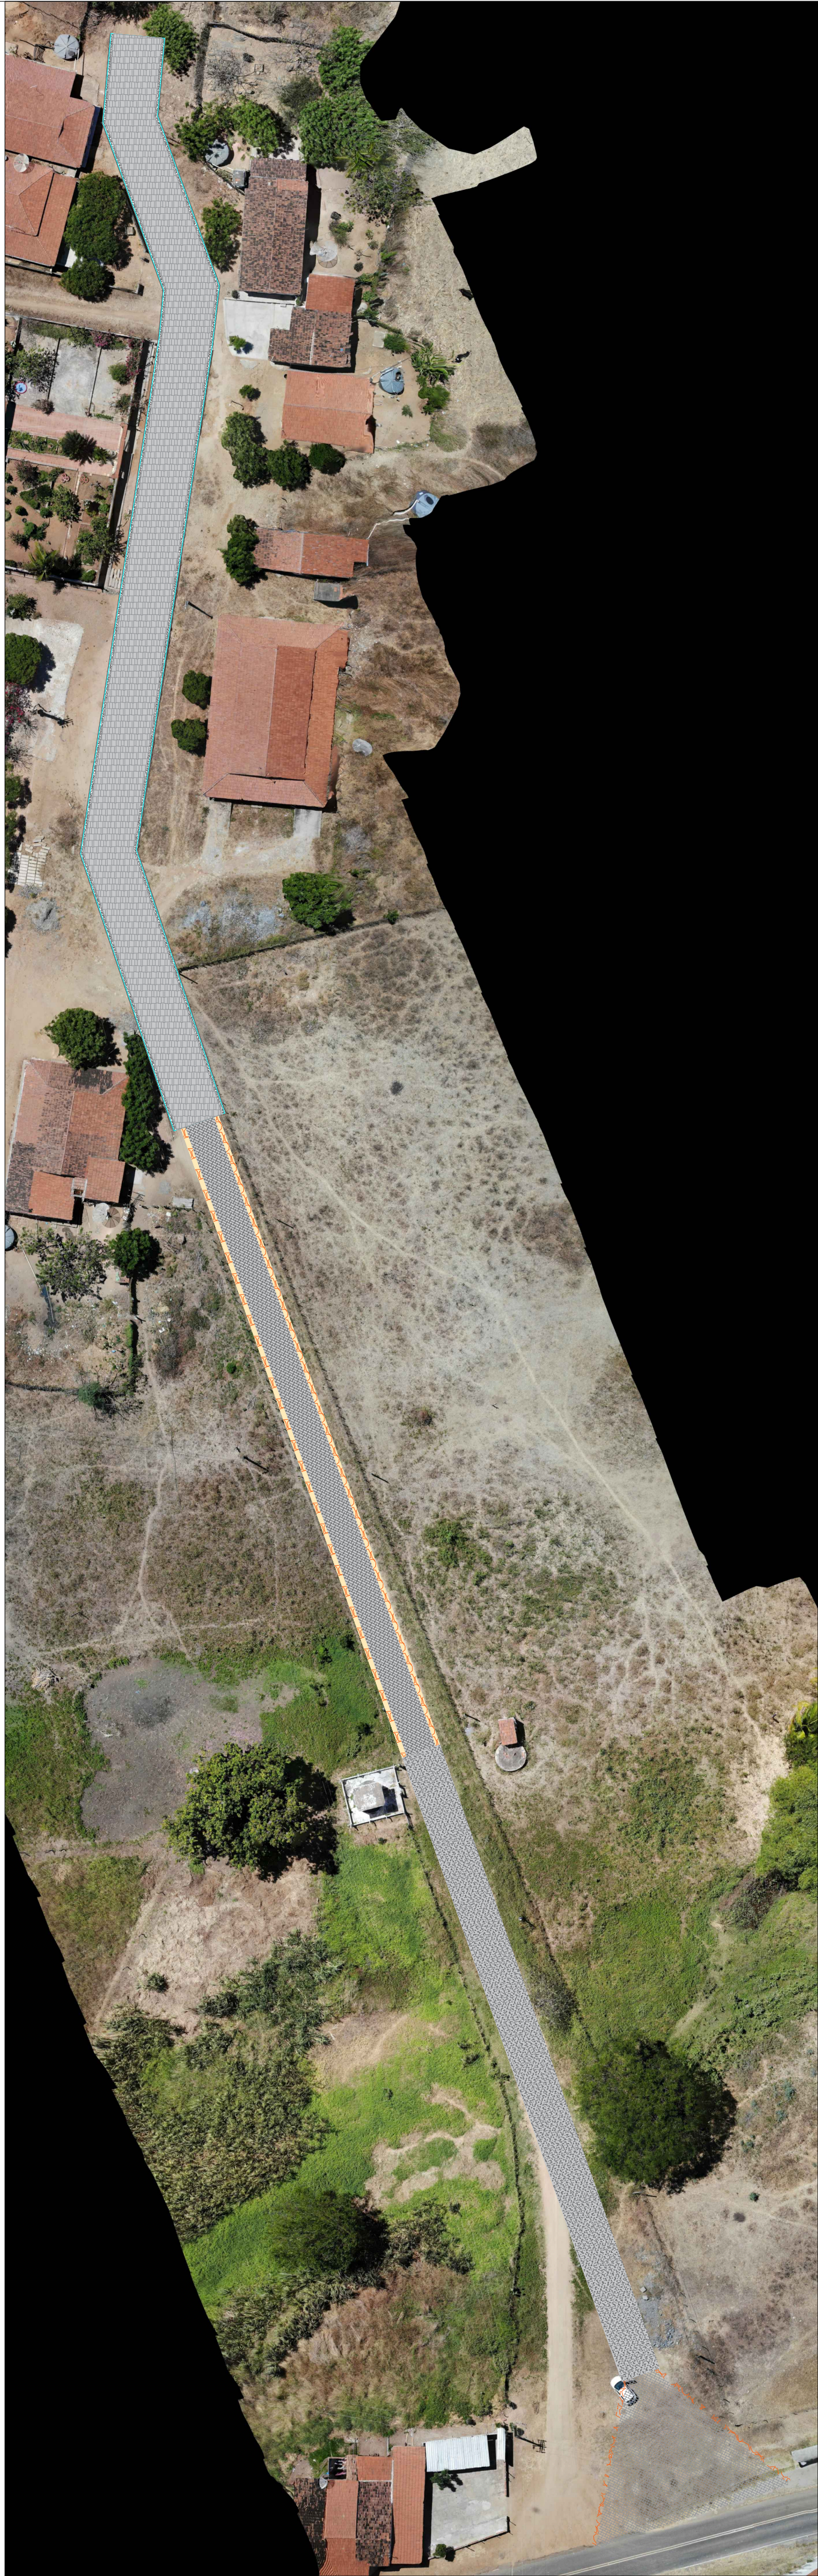

02 PLANTA DE SITUAÇÃO/LOCAÇÃO
ESCALA: 1/250

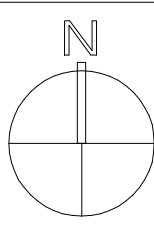

PONTO GEORREFERENCIADO UTM – 504767.00 m E
9271888.00 m S

01 PLANTA DE LOCALIZAÇÃO

PROPRIETARIO		PREFEITURA MUNICIPAL DE CEDRO CEARÁ	
OBJETO:			
PASSAGEM MOLHADA NO SÍTIO VACA MORTA.			
LOCALIZAÇÃO:			
DISTRITO DE SANTO ANTÔNIO, MUNICIPIO DE CEDRO, CE			
RESPONSÁVEL TÉCNICO		ASSUNTO:	
		PRANCHA:	
		->PLANTA DE LOCALIZAÇÃO; ->PLANTA DE SITUAÇÃO/LOCAÇÃO.	
ESCALAS:		DATA:	
Indicadas		DEZ./2021	

01/03