
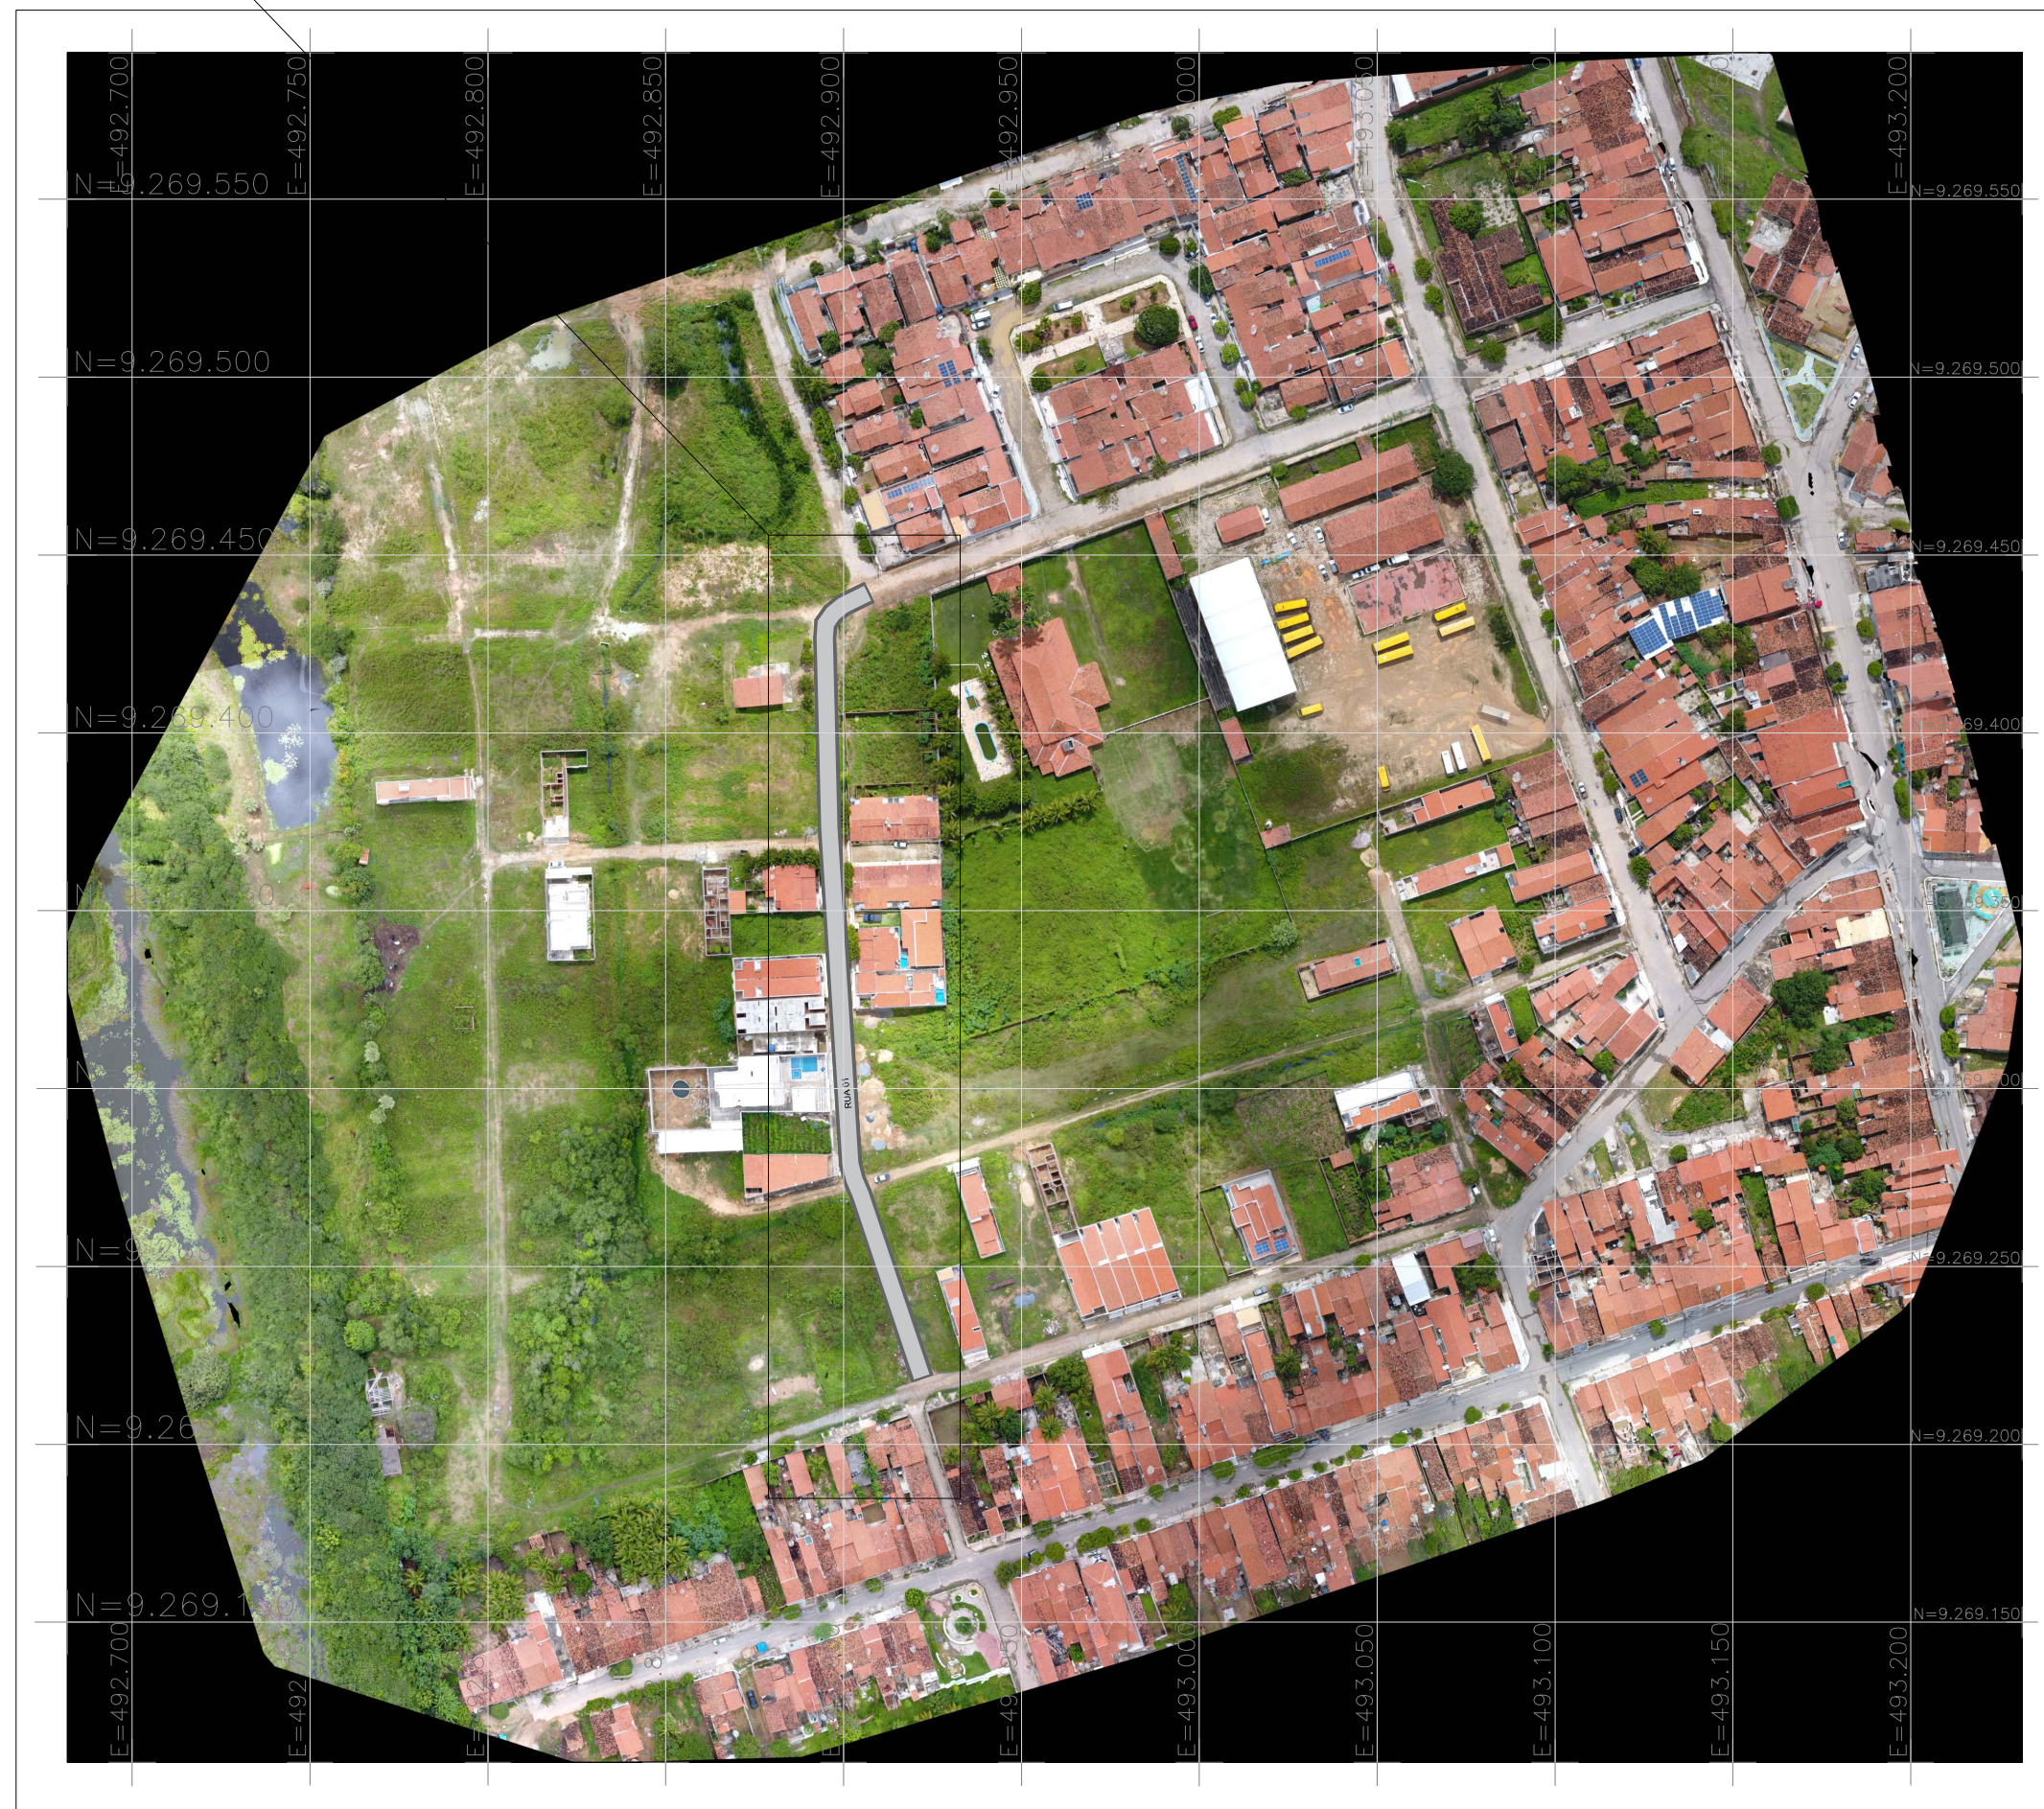


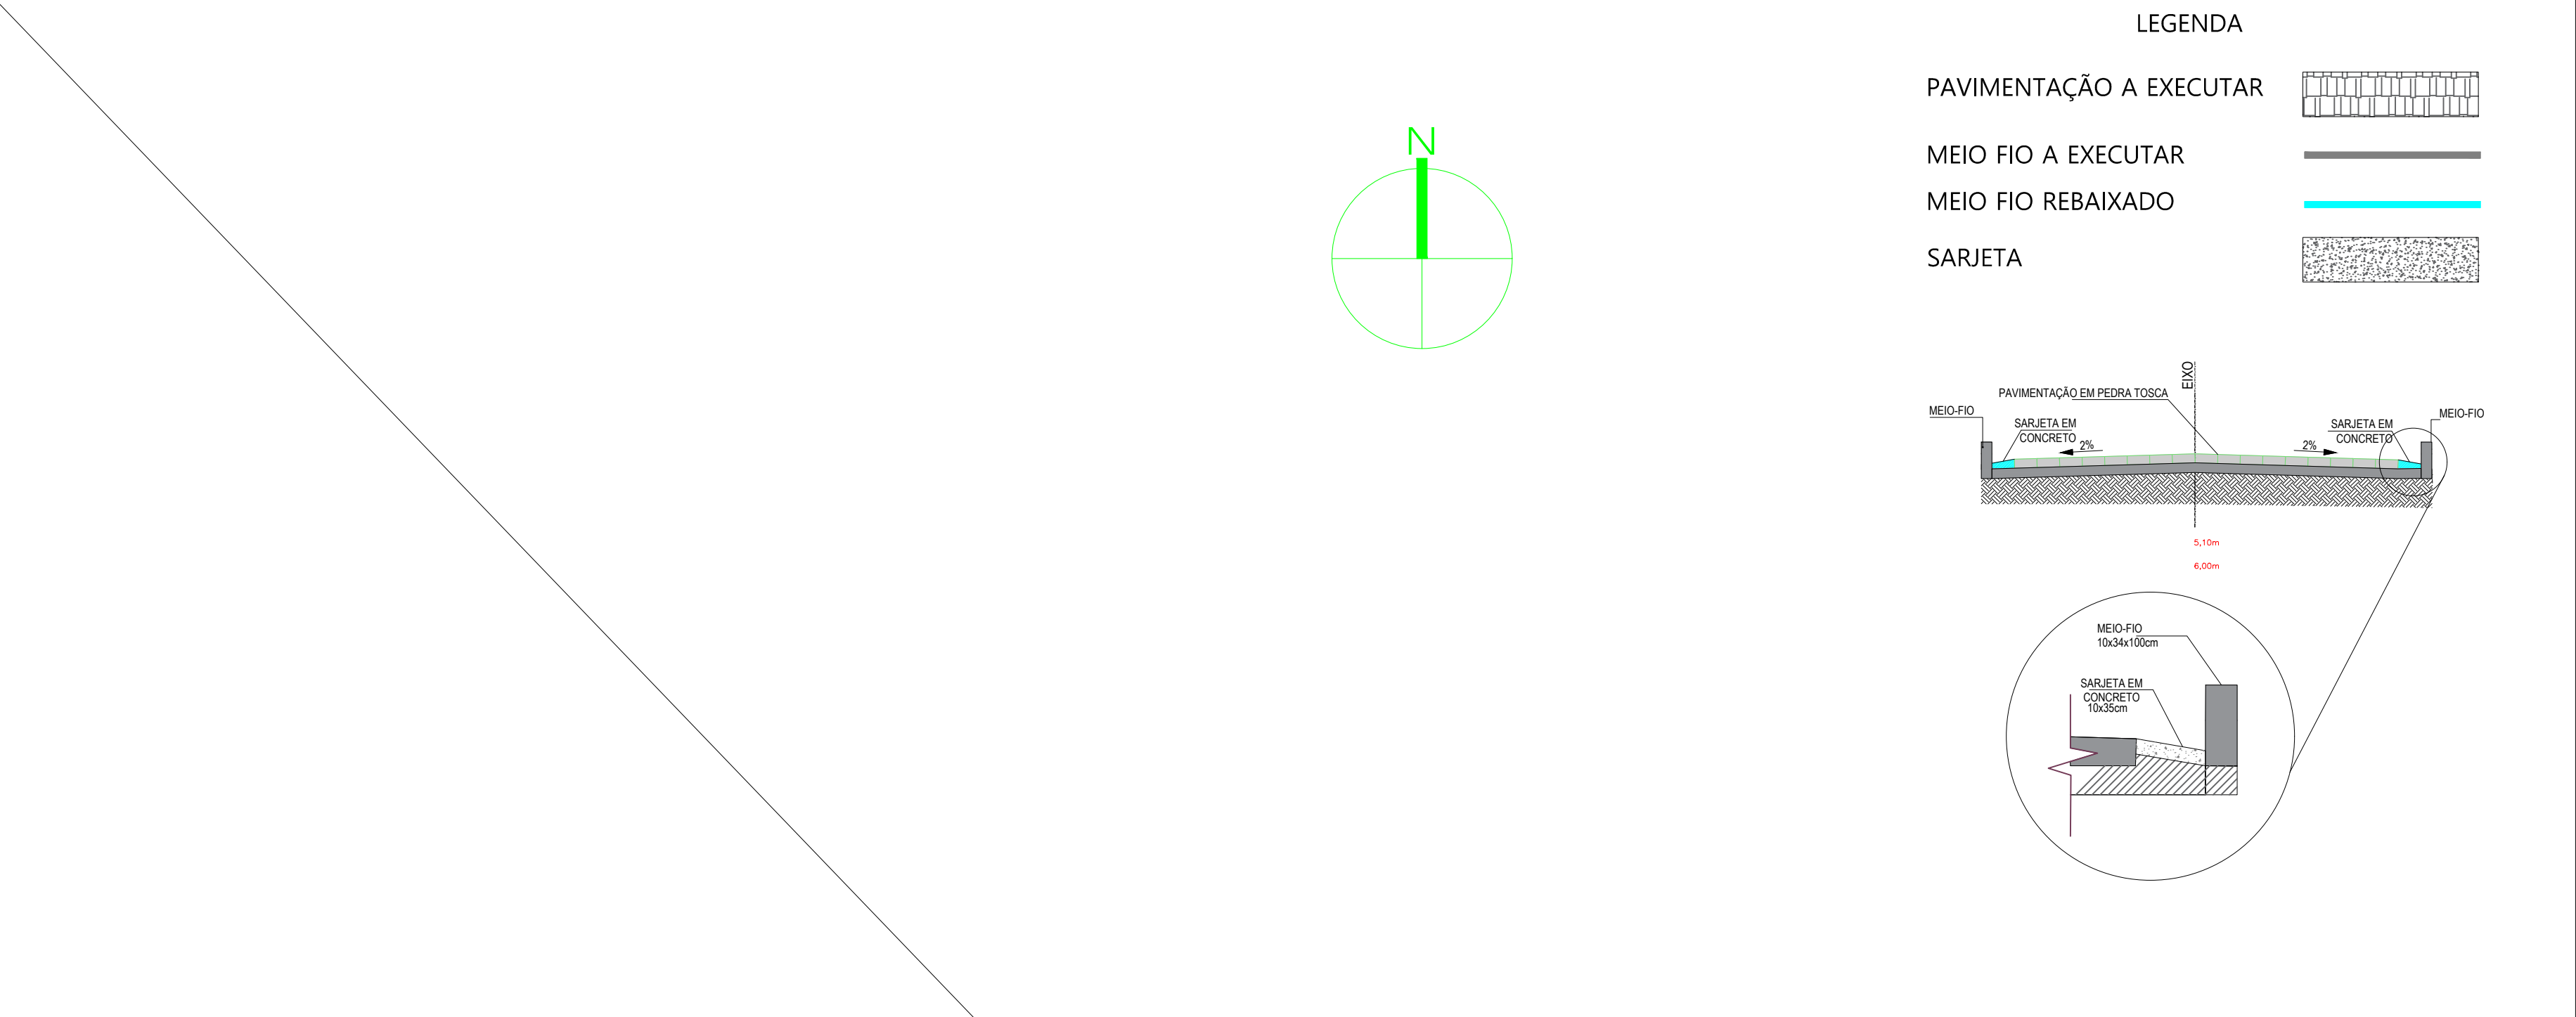

PROPRIETARIO			
PREFEITURA MUNICIPAL DE CEDRO			
OBRA:	PAVIMENTAÇÃO EM DIVERSAS RUAS NO BAIRRO DE FÁTIMA E NO BAIRRO DIVISÃO NO MUNICIPIO DE CEDRO CEARA		
LOCALIZAÇÃO	RUA 01, BAIRRO DIVISÃO, CEDRO - CEARA		
RESPONSÁVEL TÉCNICO	ASSUNTO:	PRANCHA:	
Saulo Marjorie Gonçalves Silva Bezerra Engenheiro Civil CREACE: 330959 / RNP: 0616841787	PROJETO DE PAVIMENTAÇÃO	01/01	
	ESCALAS:		
	INDICADAS		
DATA	JUNHO/2022		