




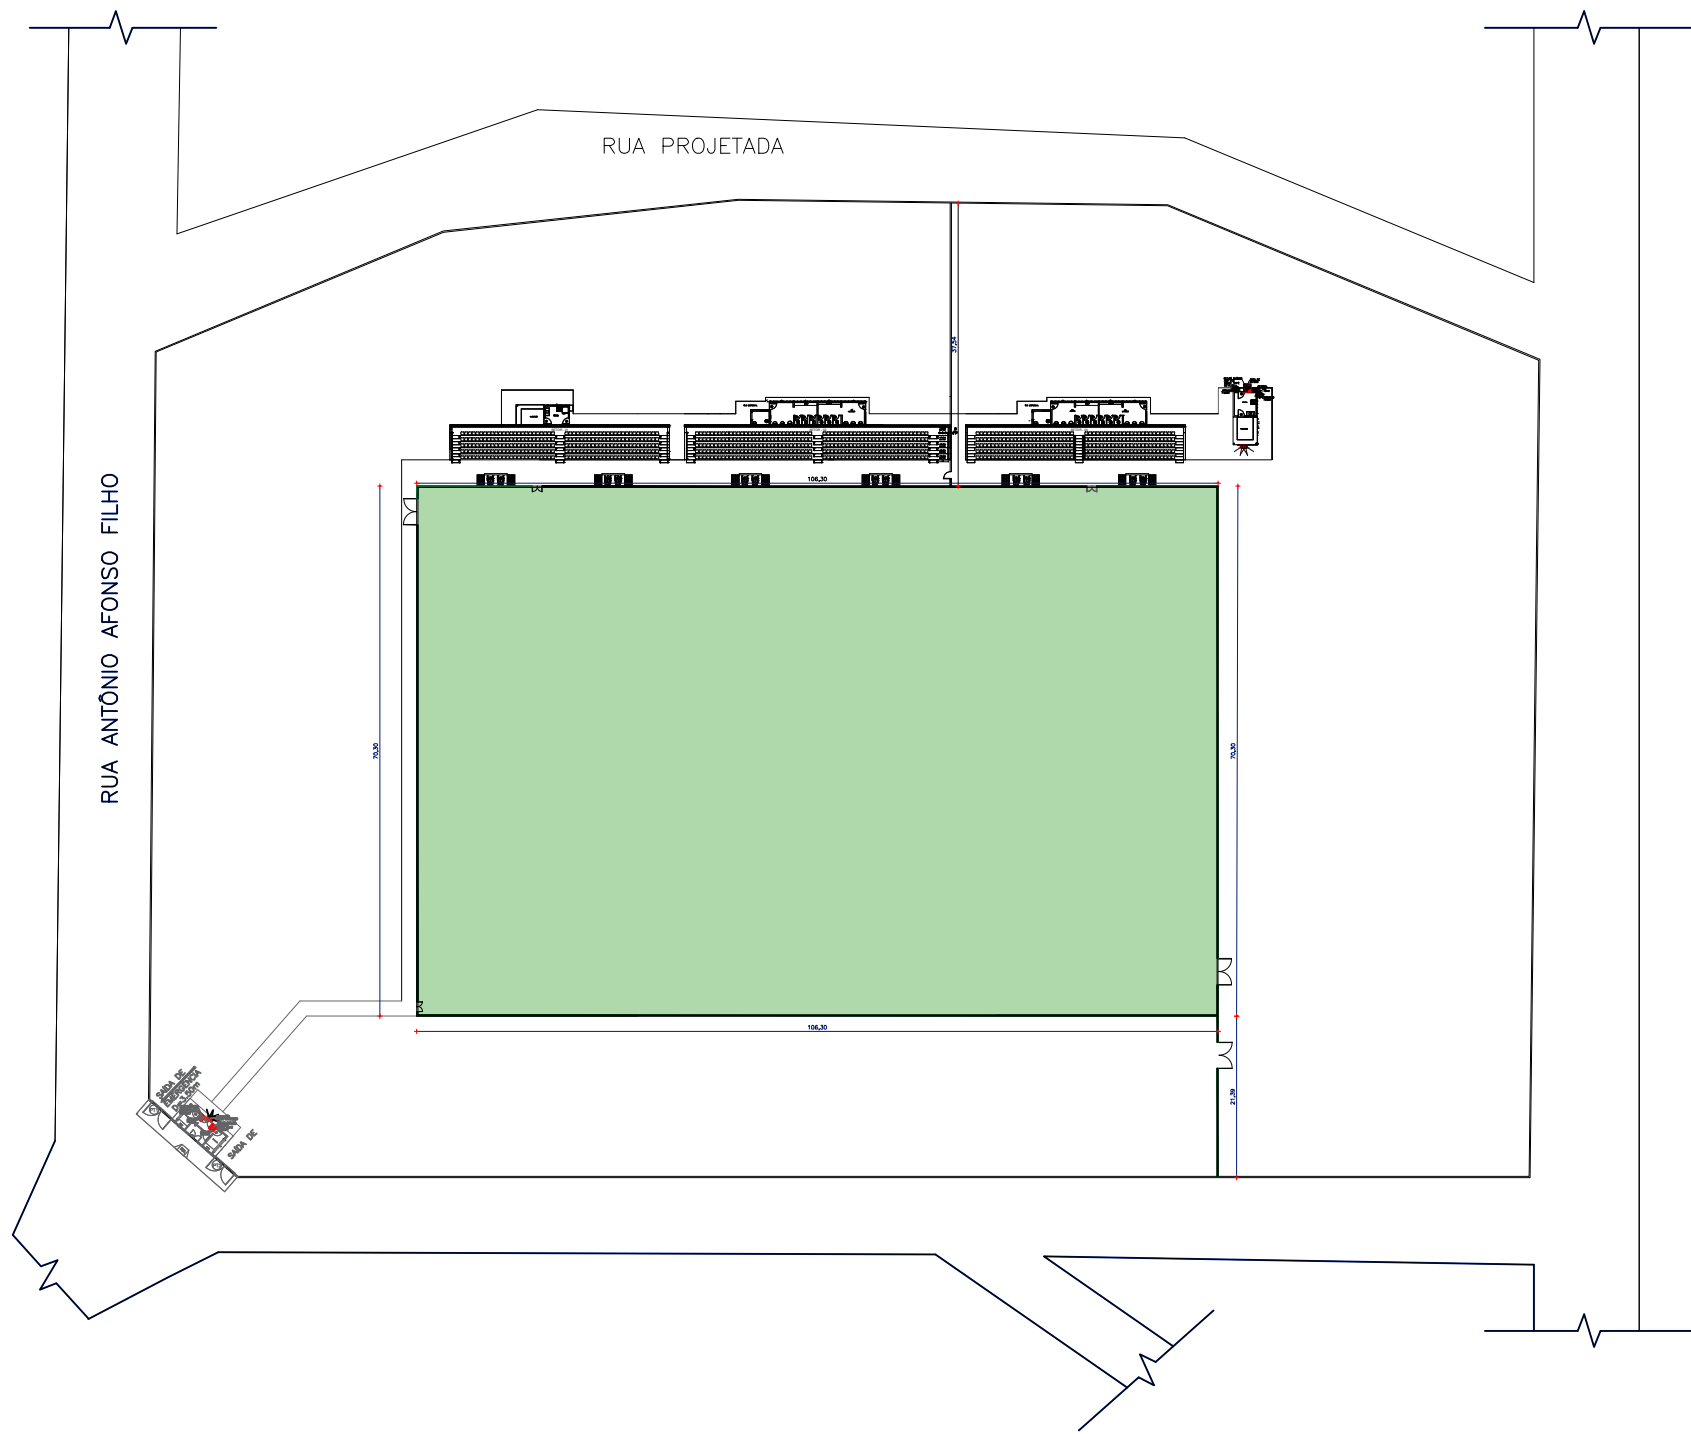


01 PLANTA BAIXA - IDENTIFICAÇÃO DO ALAMEDADO
ESC. - 1/1000

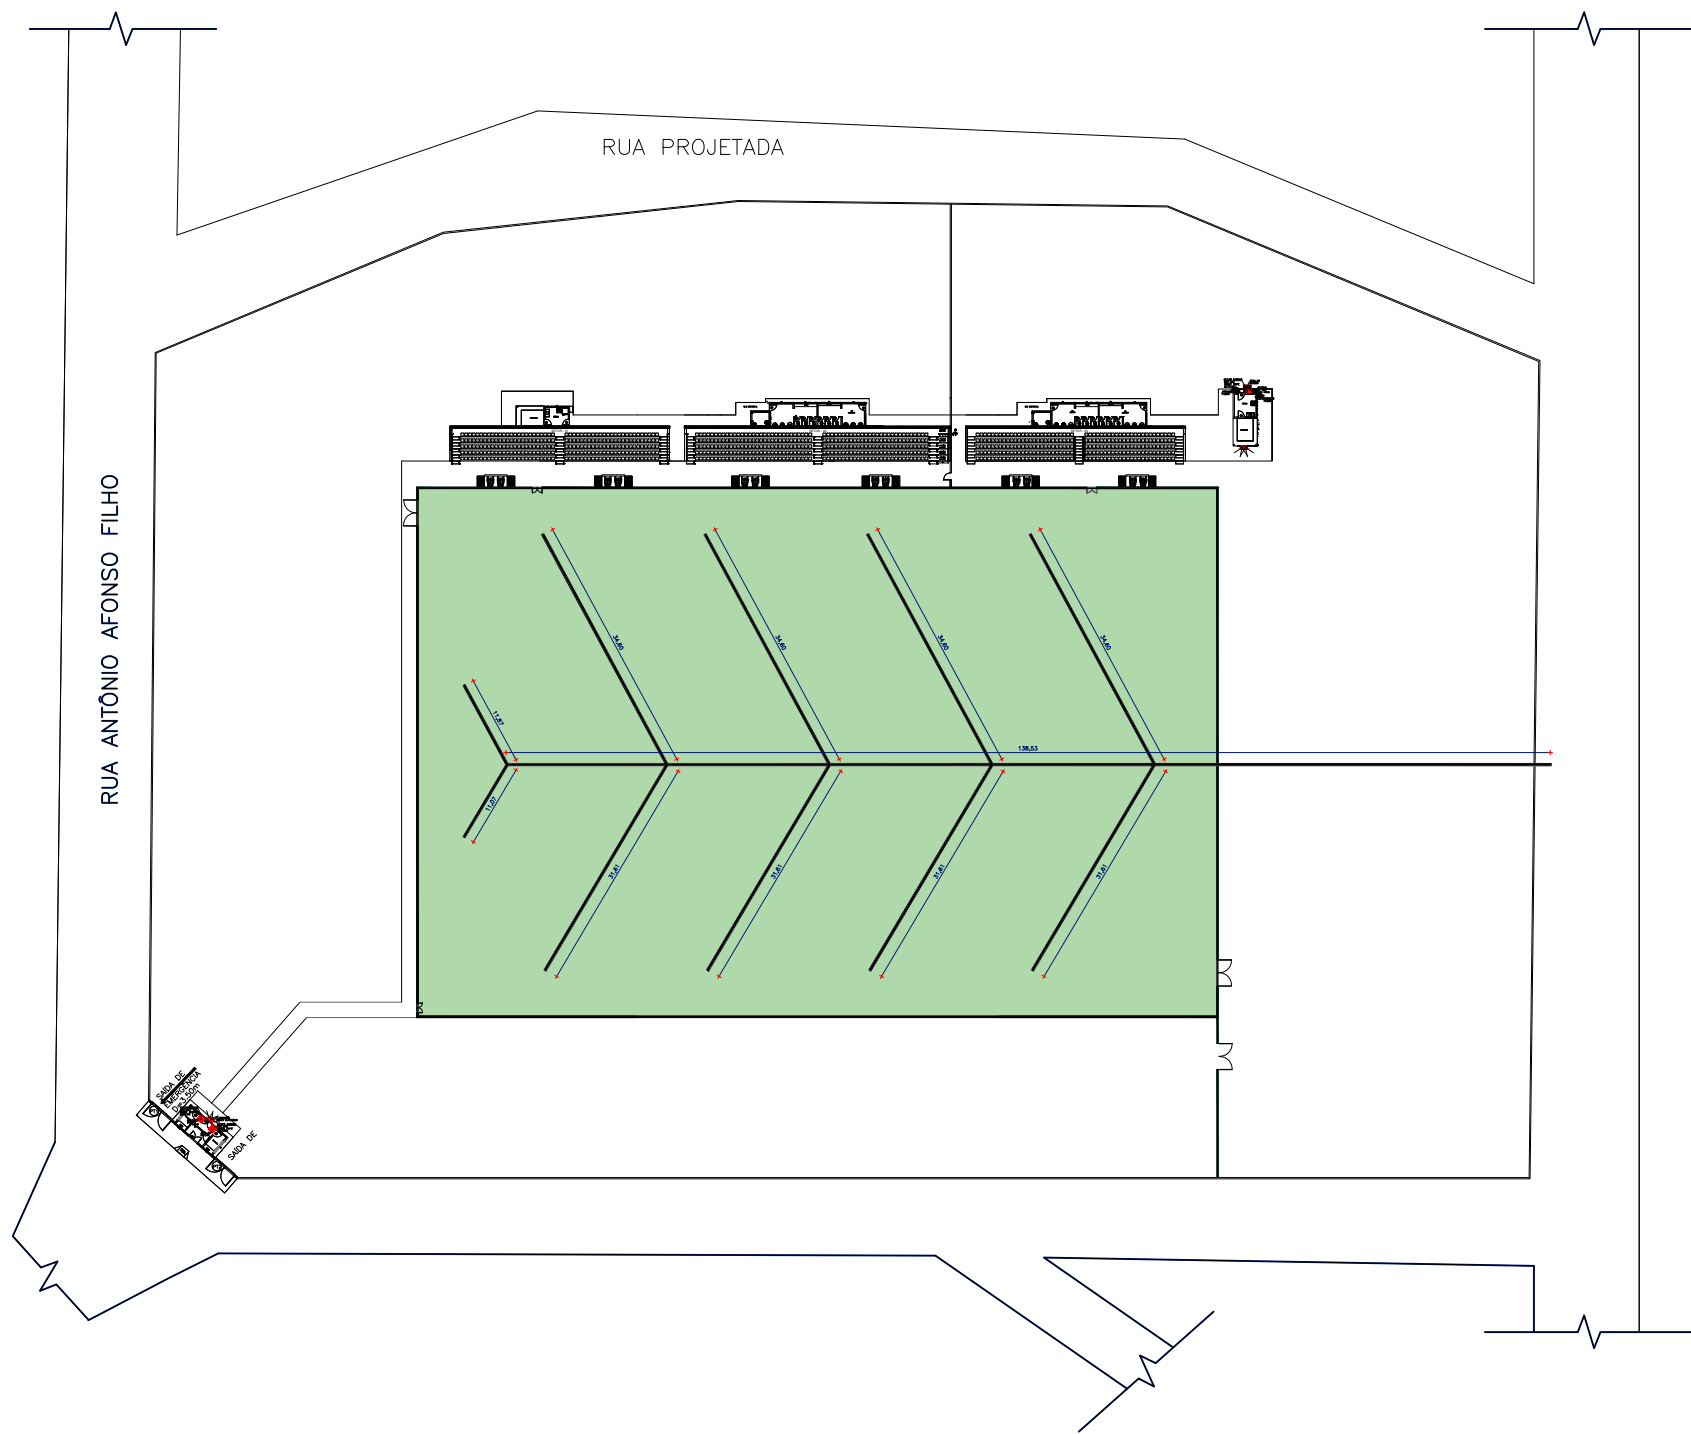


02 PLANTA BAIXA - DRENAGEM
ESC. - 1/1000

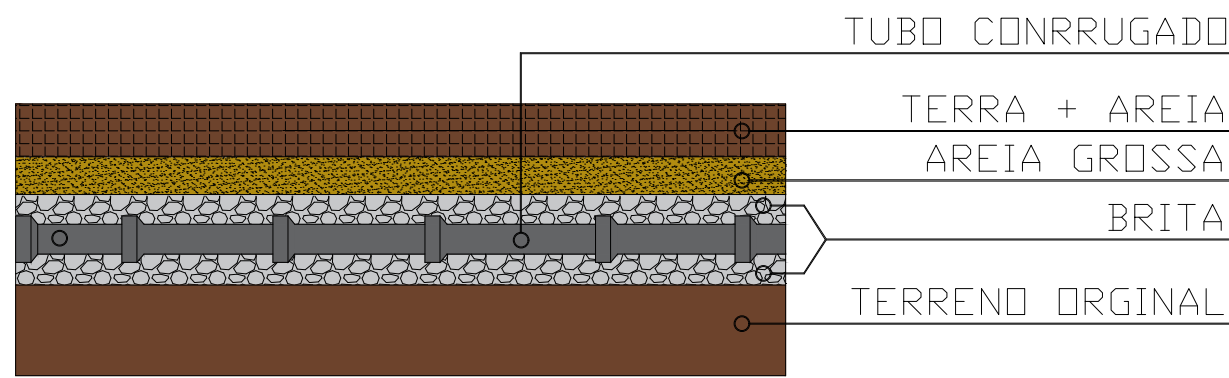


03 DETALHE 02
ESC. - SEM ESCALA

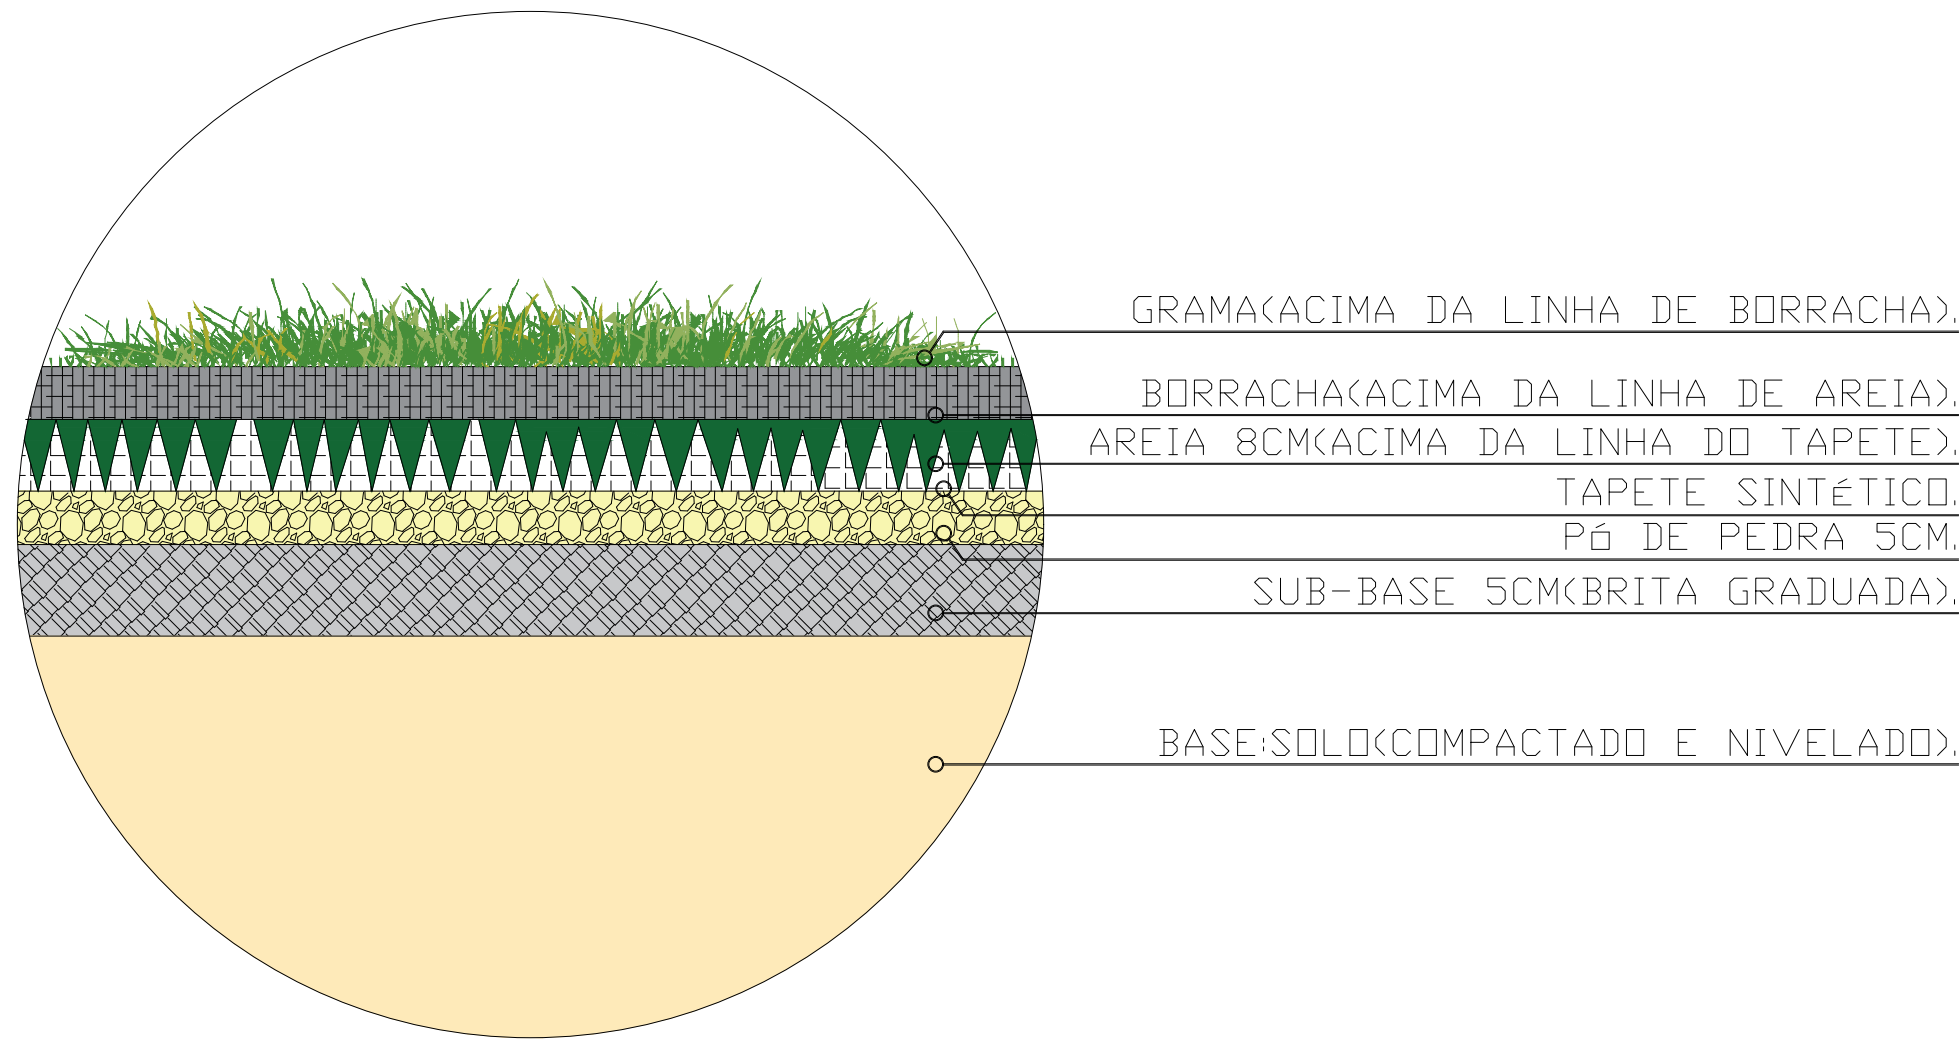

04 DETALHE 01
ESC. - SEM ESCALA

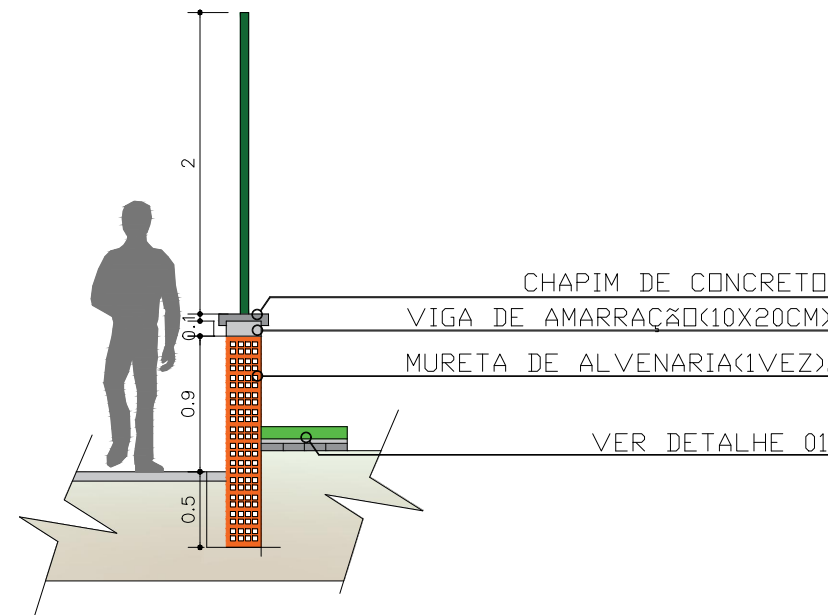

05 VISTA SECCIONADA
ESC. - 1/50

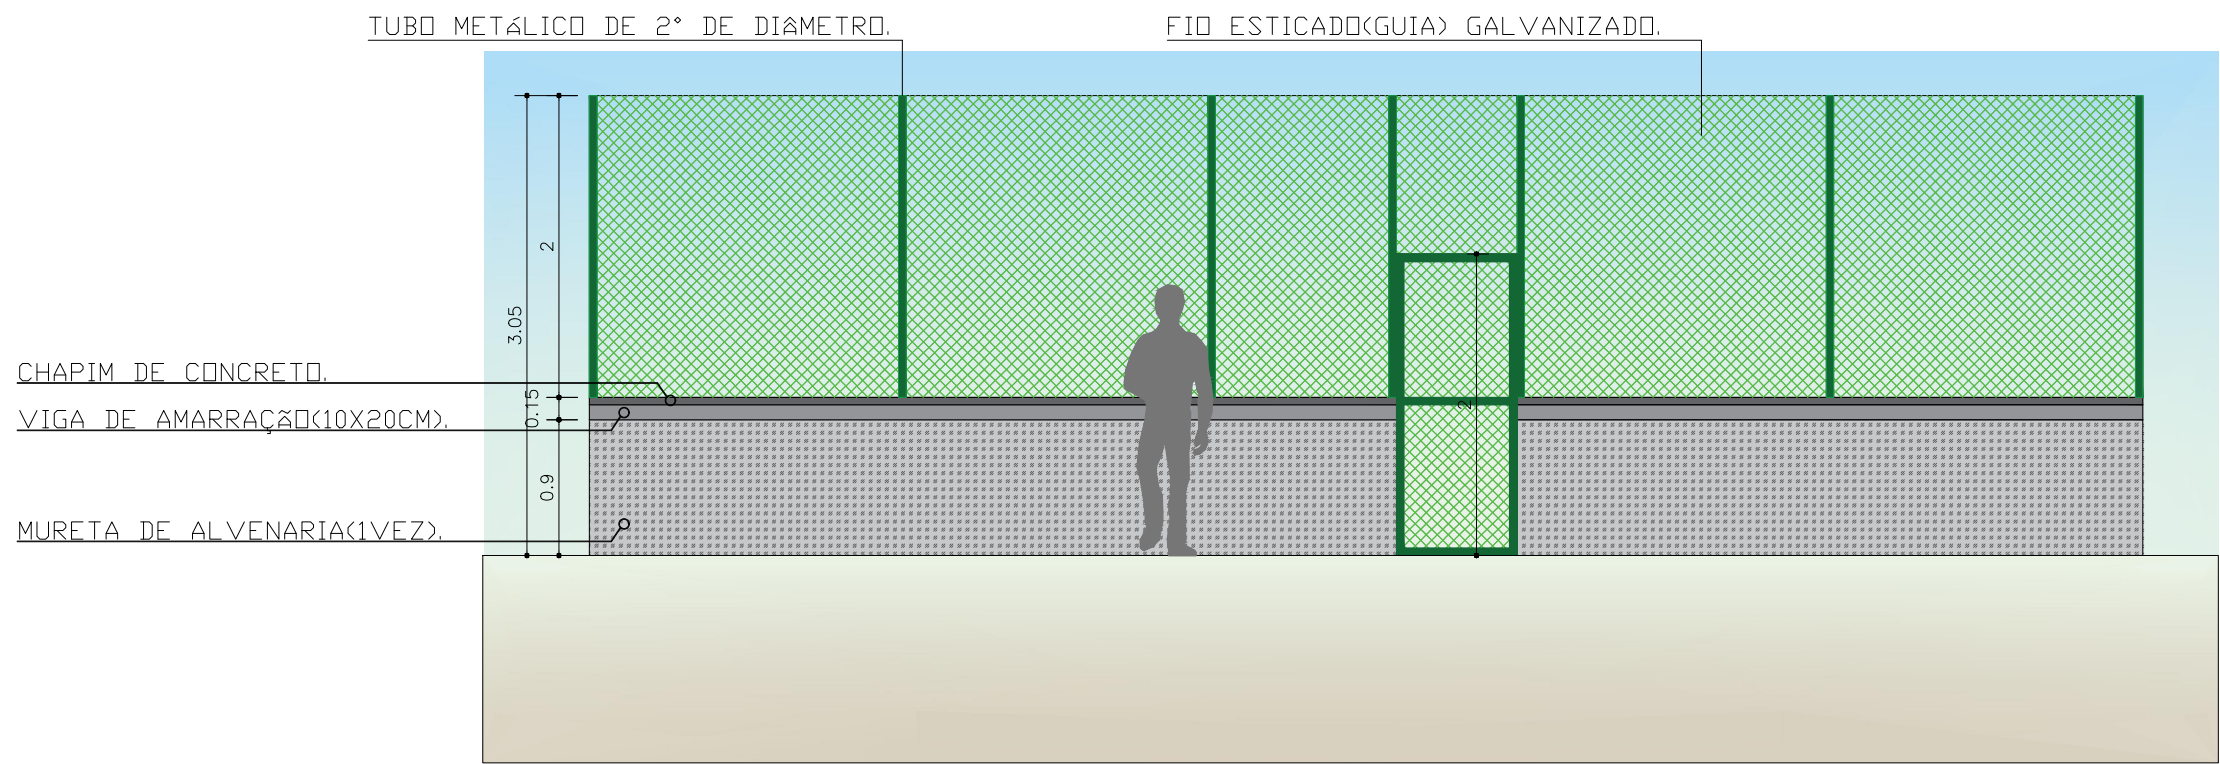

06 VISTA EXTERNA
ESC. - 1/50

CREA		PREFEITURA	
PROPRIETÁRIO			
CÁLCULO			
CONSTRUÇÃO			
PROJETO		PAGO	
PROPRIETÁRIO		PREFEITURA MUNICIPAL DE CEDRO/CE	
OBRA		IMPLANTAÇÃO DE ALAMBRADO E GRAMA SINTÉTICA DO ESTÁDIO MUNICIPAL MONTEVIDEO	
LOCALIZAÇÃO		Rua Antônio Afonso Filho, SN - Jardim Afonso Celso - Cedro- CE	
CONTEÚDO	ASSUNTO:	PRANCHA:	
Projeto Arquitetônico	->PROJETO DE LOCAÇÃO;	Arq.01/01	
ÁREA CONSTRUÍDA: A= 695,36 m²	->PROJETO DE LOCALIZAÇÃO;		
PROJETO:	ESCALAS:		
Saulo Marjorie Gonçalves Silva Bezerra Engenheiro Civil CREACE: 330959 / RNP: 0616841787	Indicadas		
	DESENHO/CAD:		
DATA			
Abril/2021			