
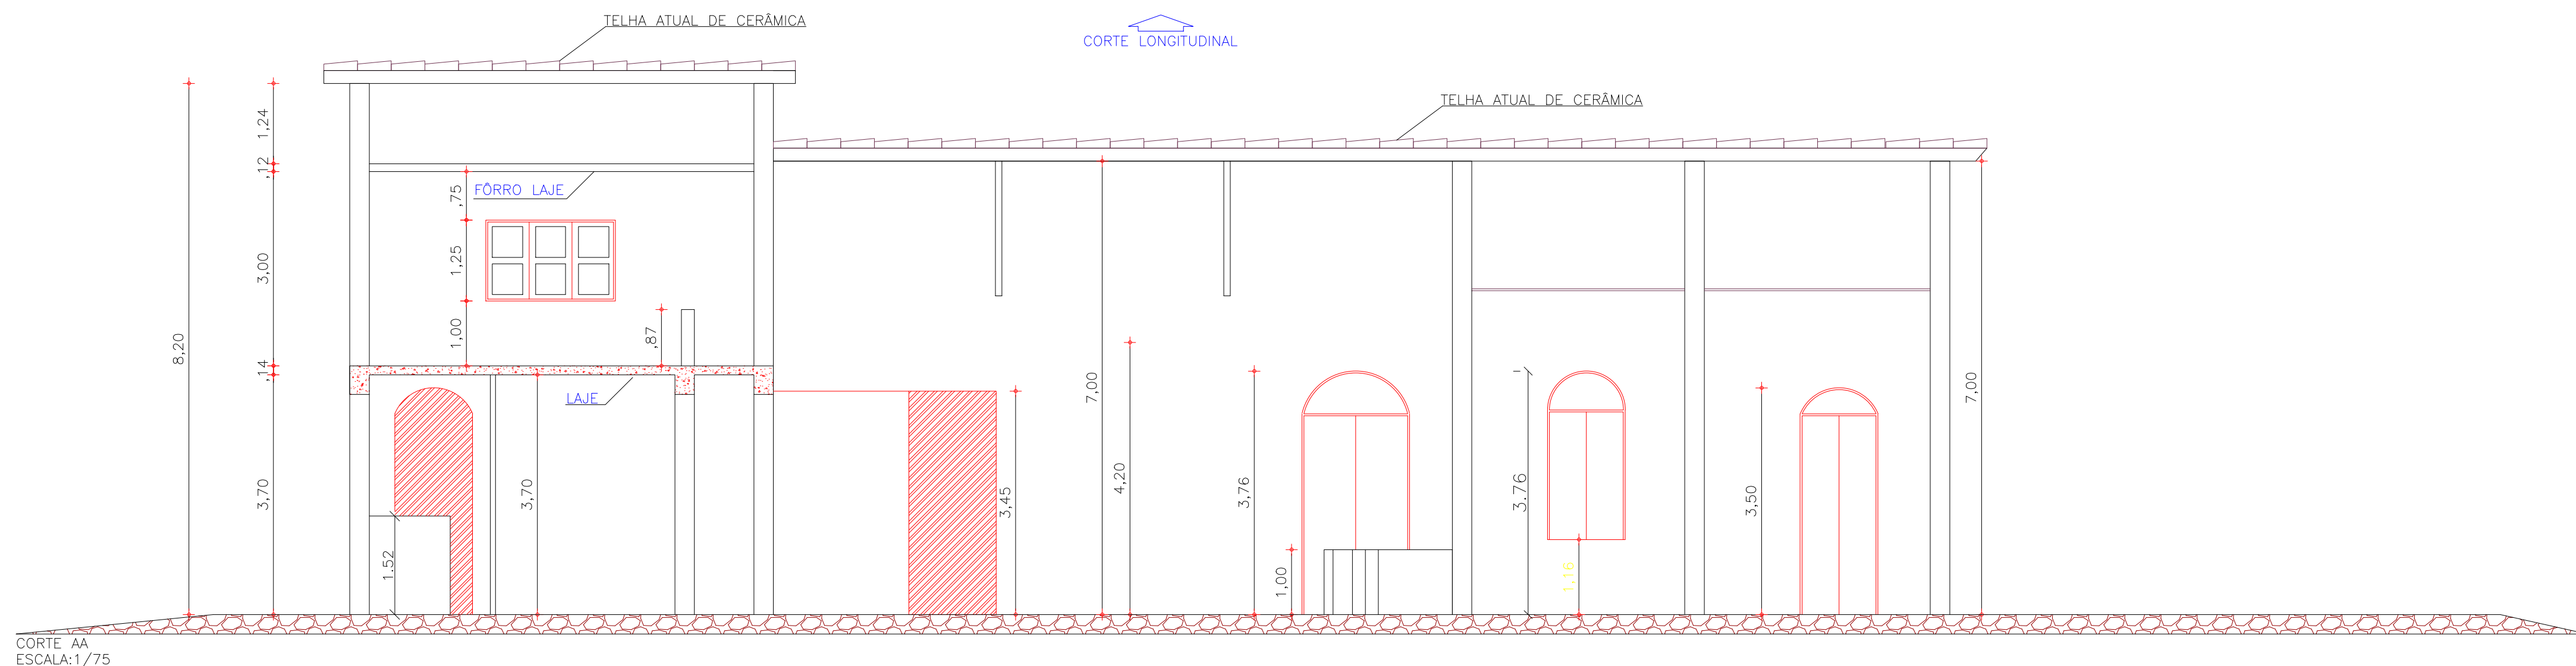
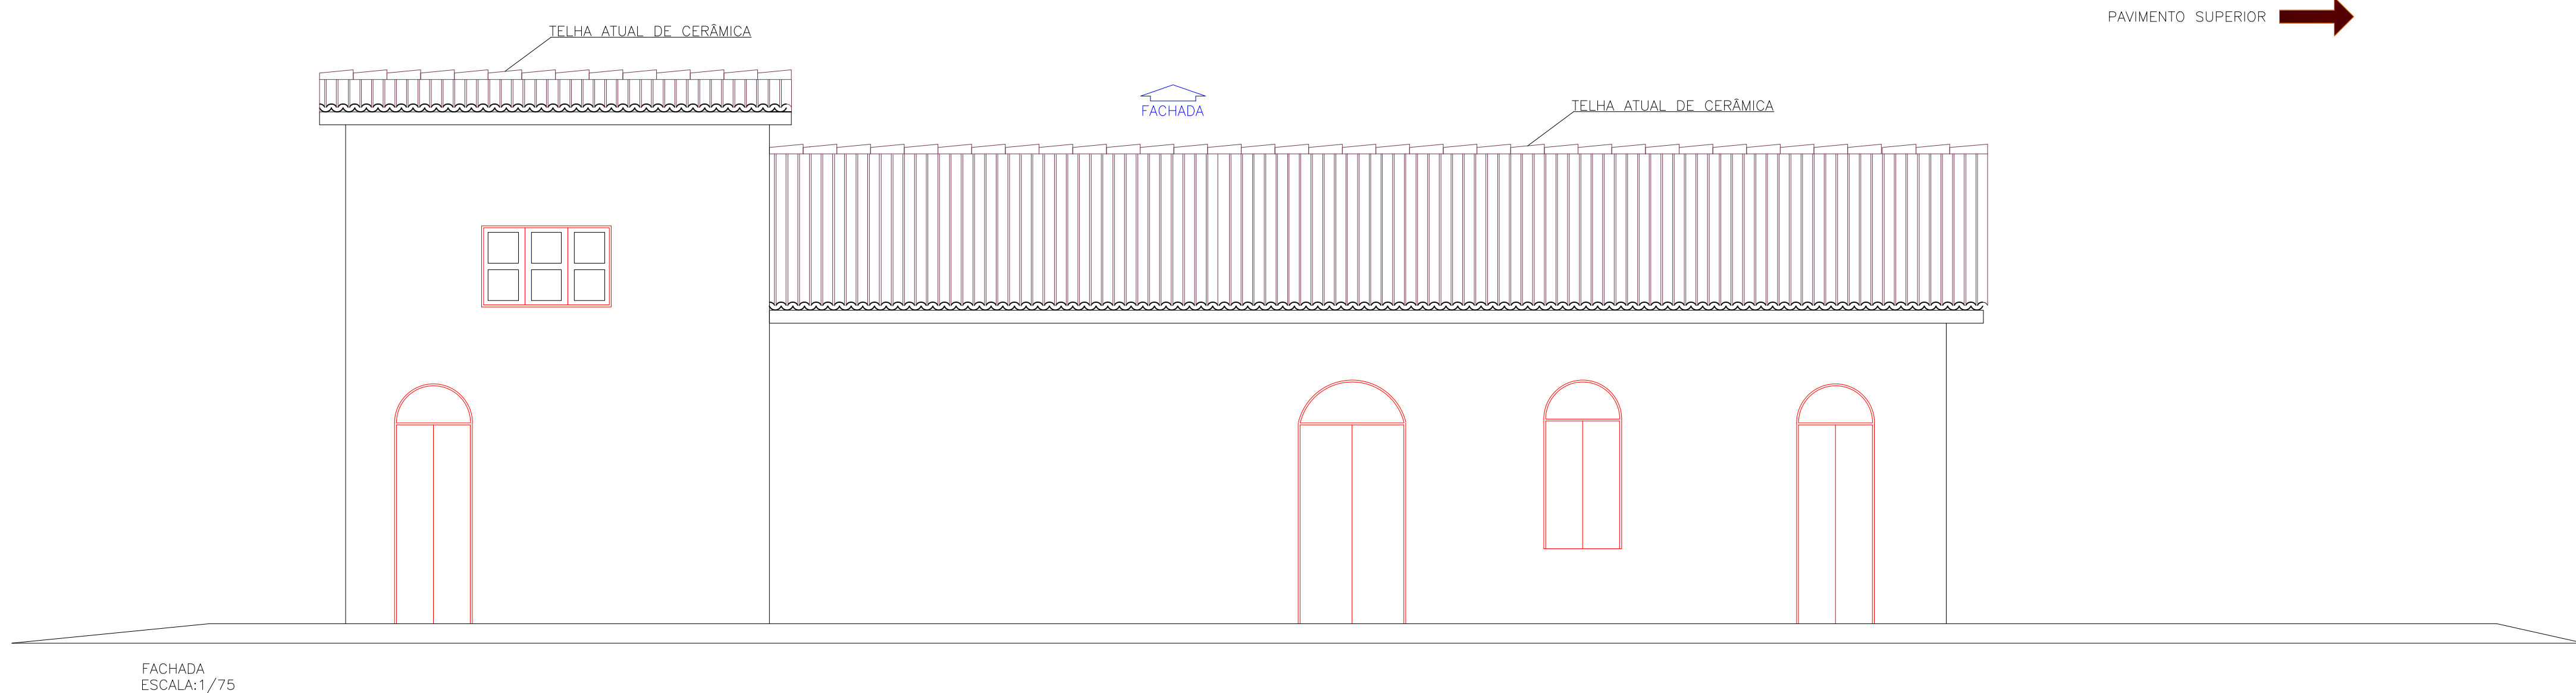
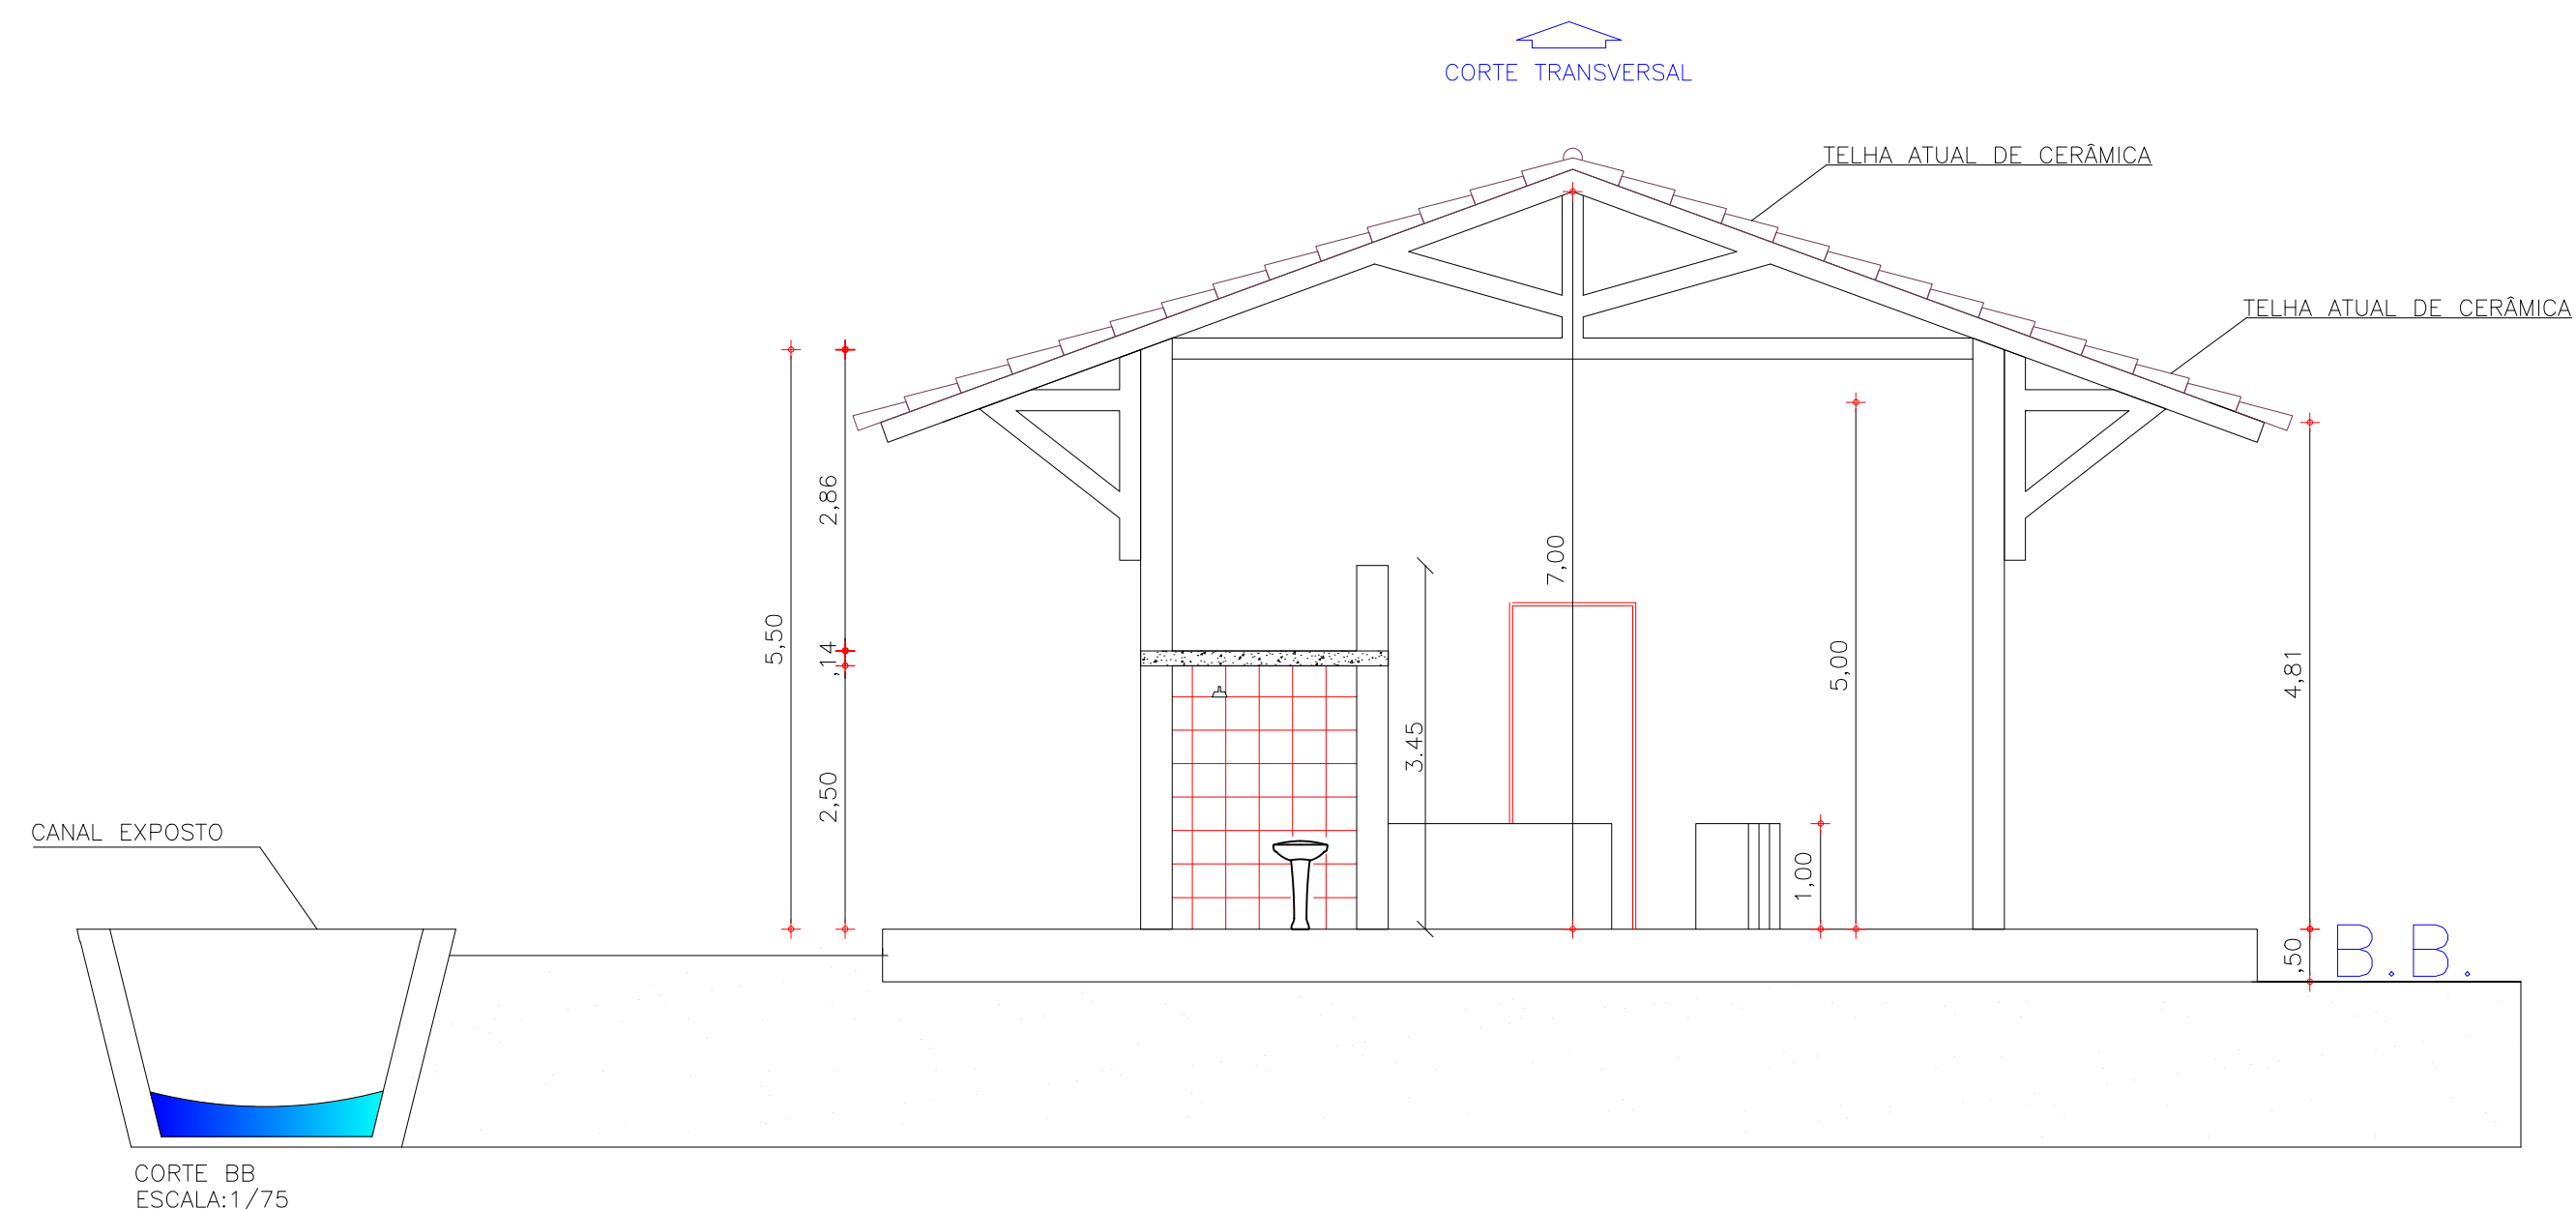


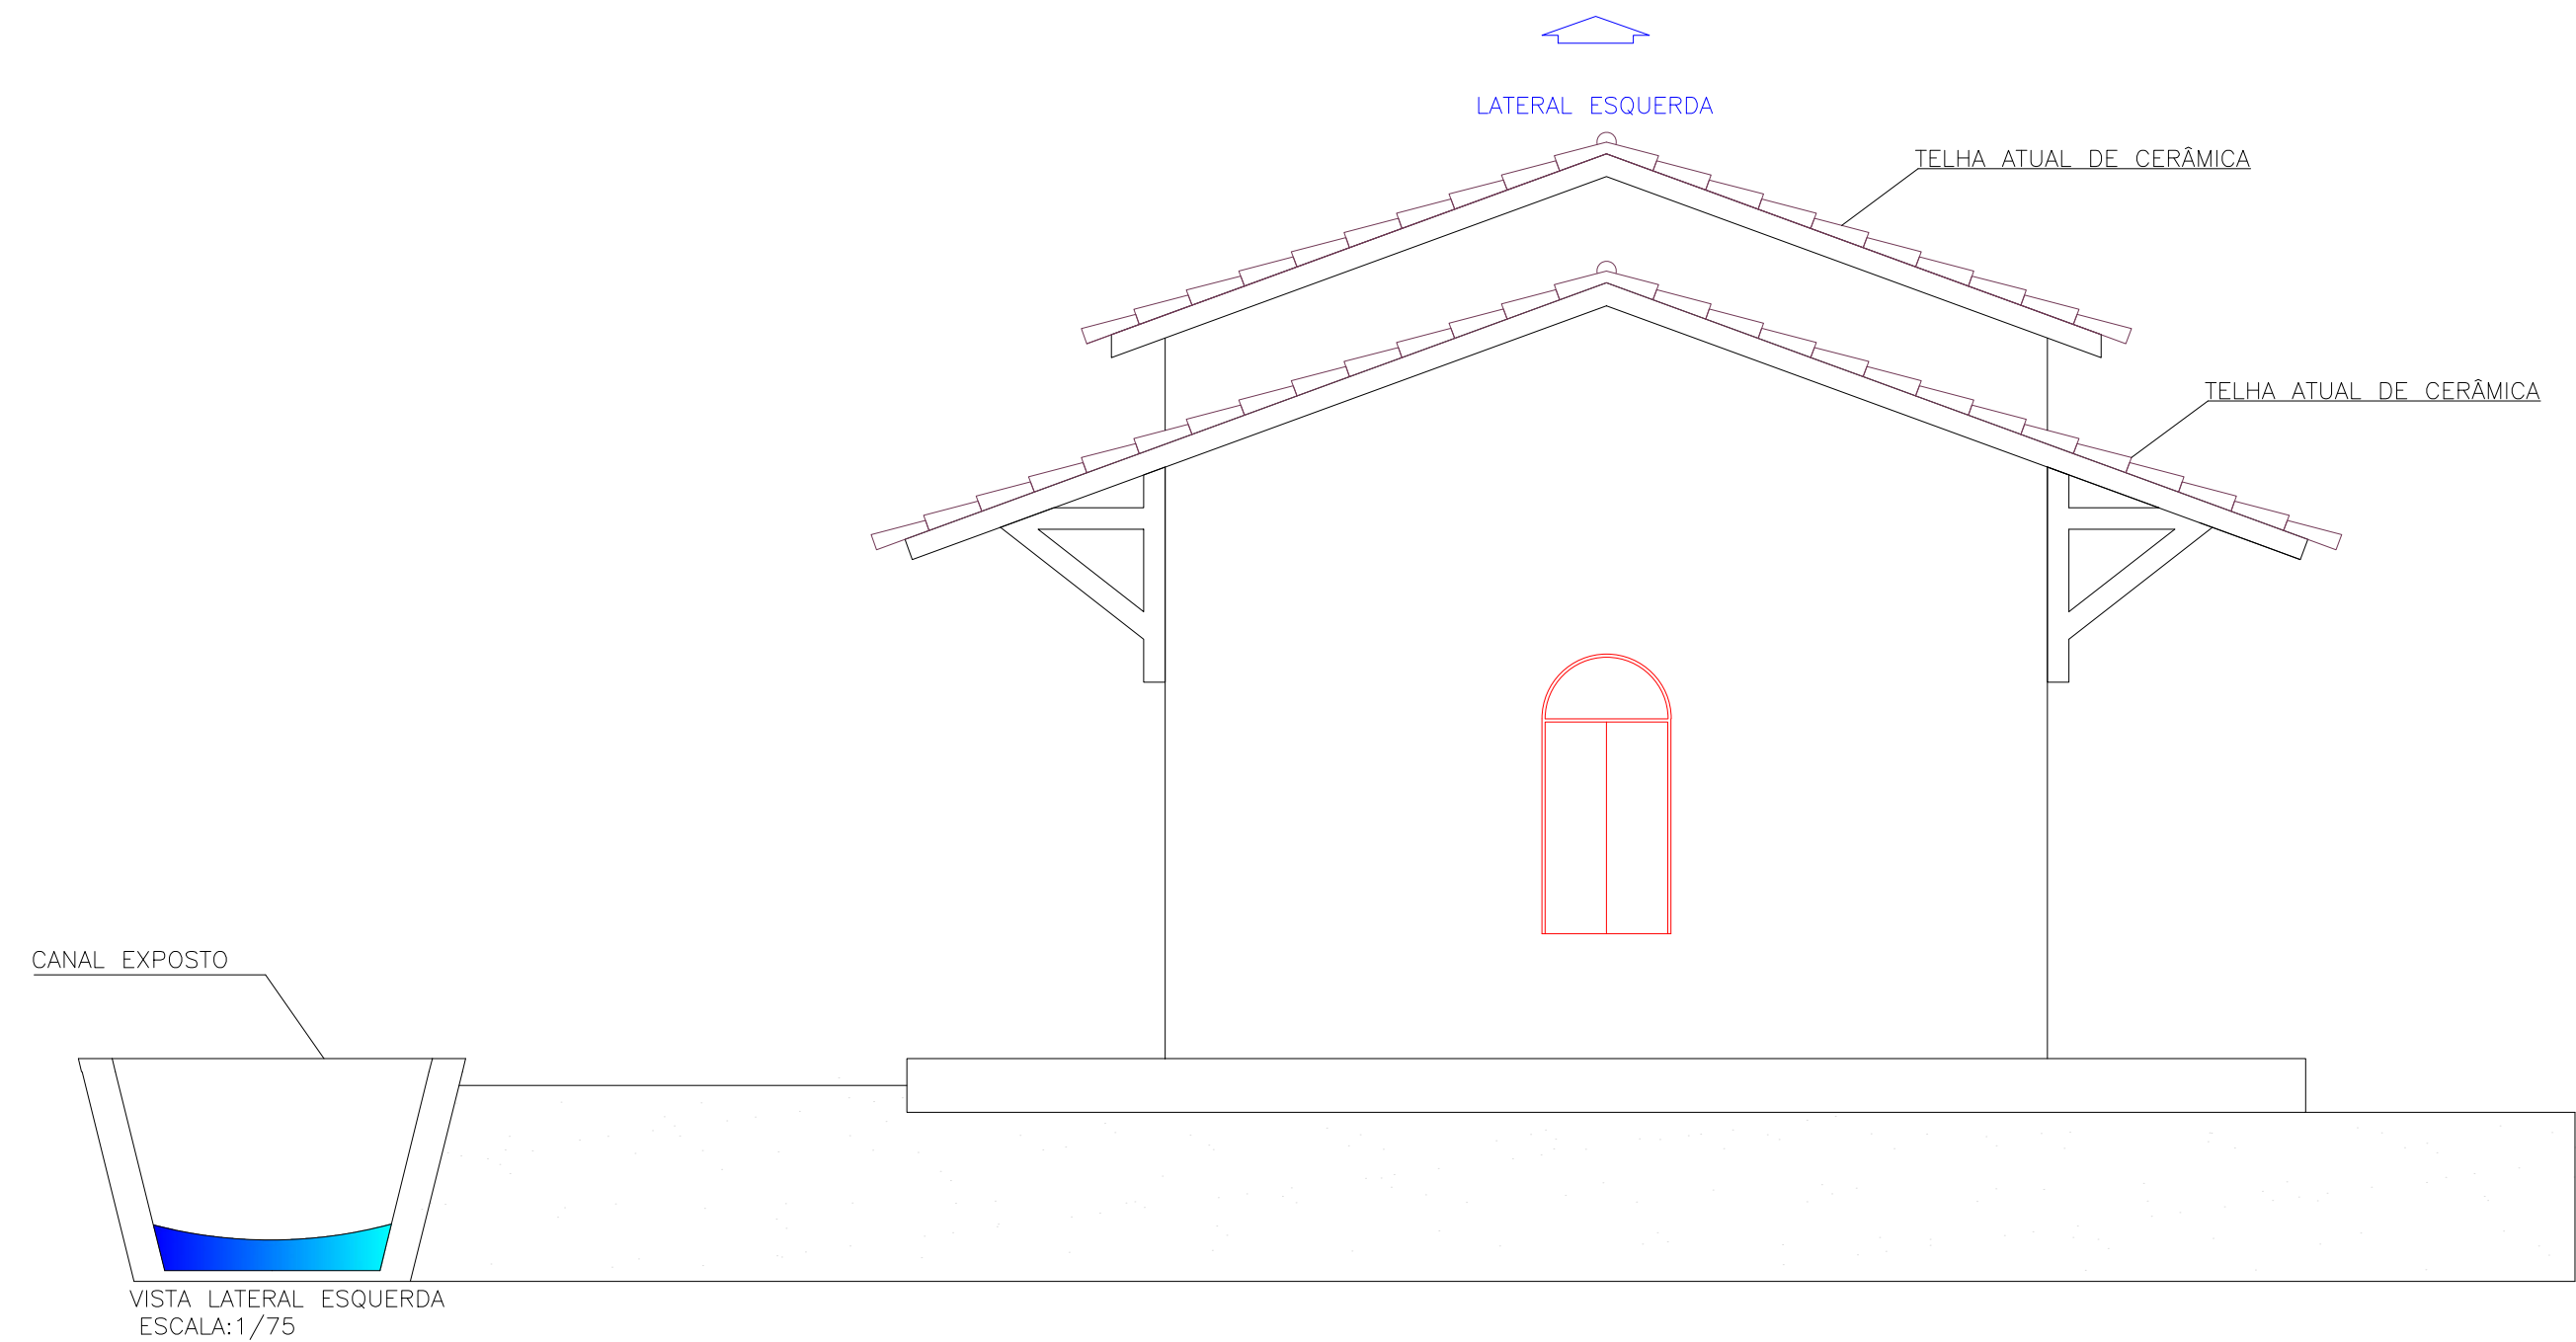

PREFEITURA MUNICIPAL DE CEDRO - CE

OBRA: REFORMA DA NOVA SEDE DA SECRETARIA MUNICIPAL DE EDUCAÇÃO E CONSTRUÇÃO DE UM AUDITÓRIO

LOCALIZAÇÃO: RUA SÃO JOÃO BATISTA, N°144, CENTRO, CEDRO - CEARÁ

ASSUNTO: 1. PROJETO ARQUITETÔNICO EXISTENTE

PROJETO ARQUITETÔNICO:

PRANCHA:
01

ENG. SAULO MARJORIE GONÇALVES SILVA BEZERRA
CREA-CE 061684178-7
E-mail: servicosdeenhariasm@gmail.com
(88) 9-99940-9864

f SM Engenharia
ig sm_engenharia_



SM Engenharia

DATA: AGOSTO/2025

ESCALAS: INDICADAS

REVISÃO: 00