
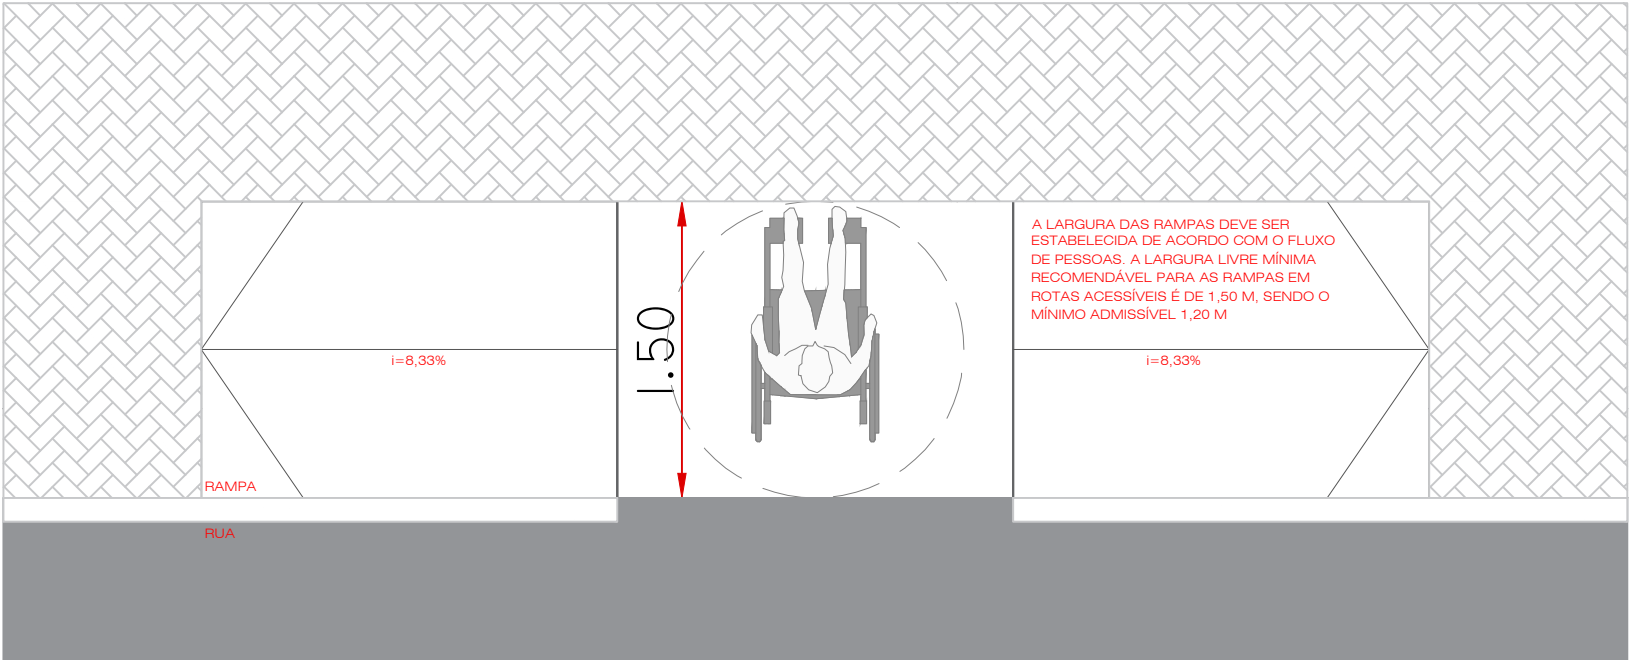
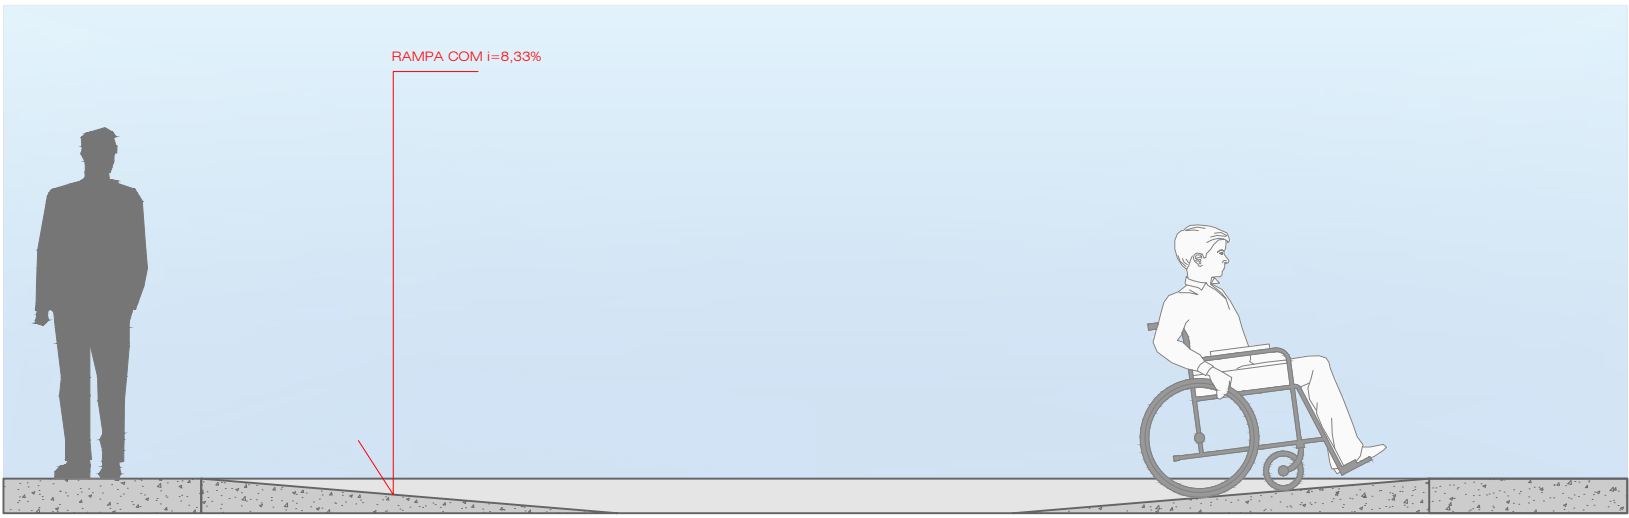
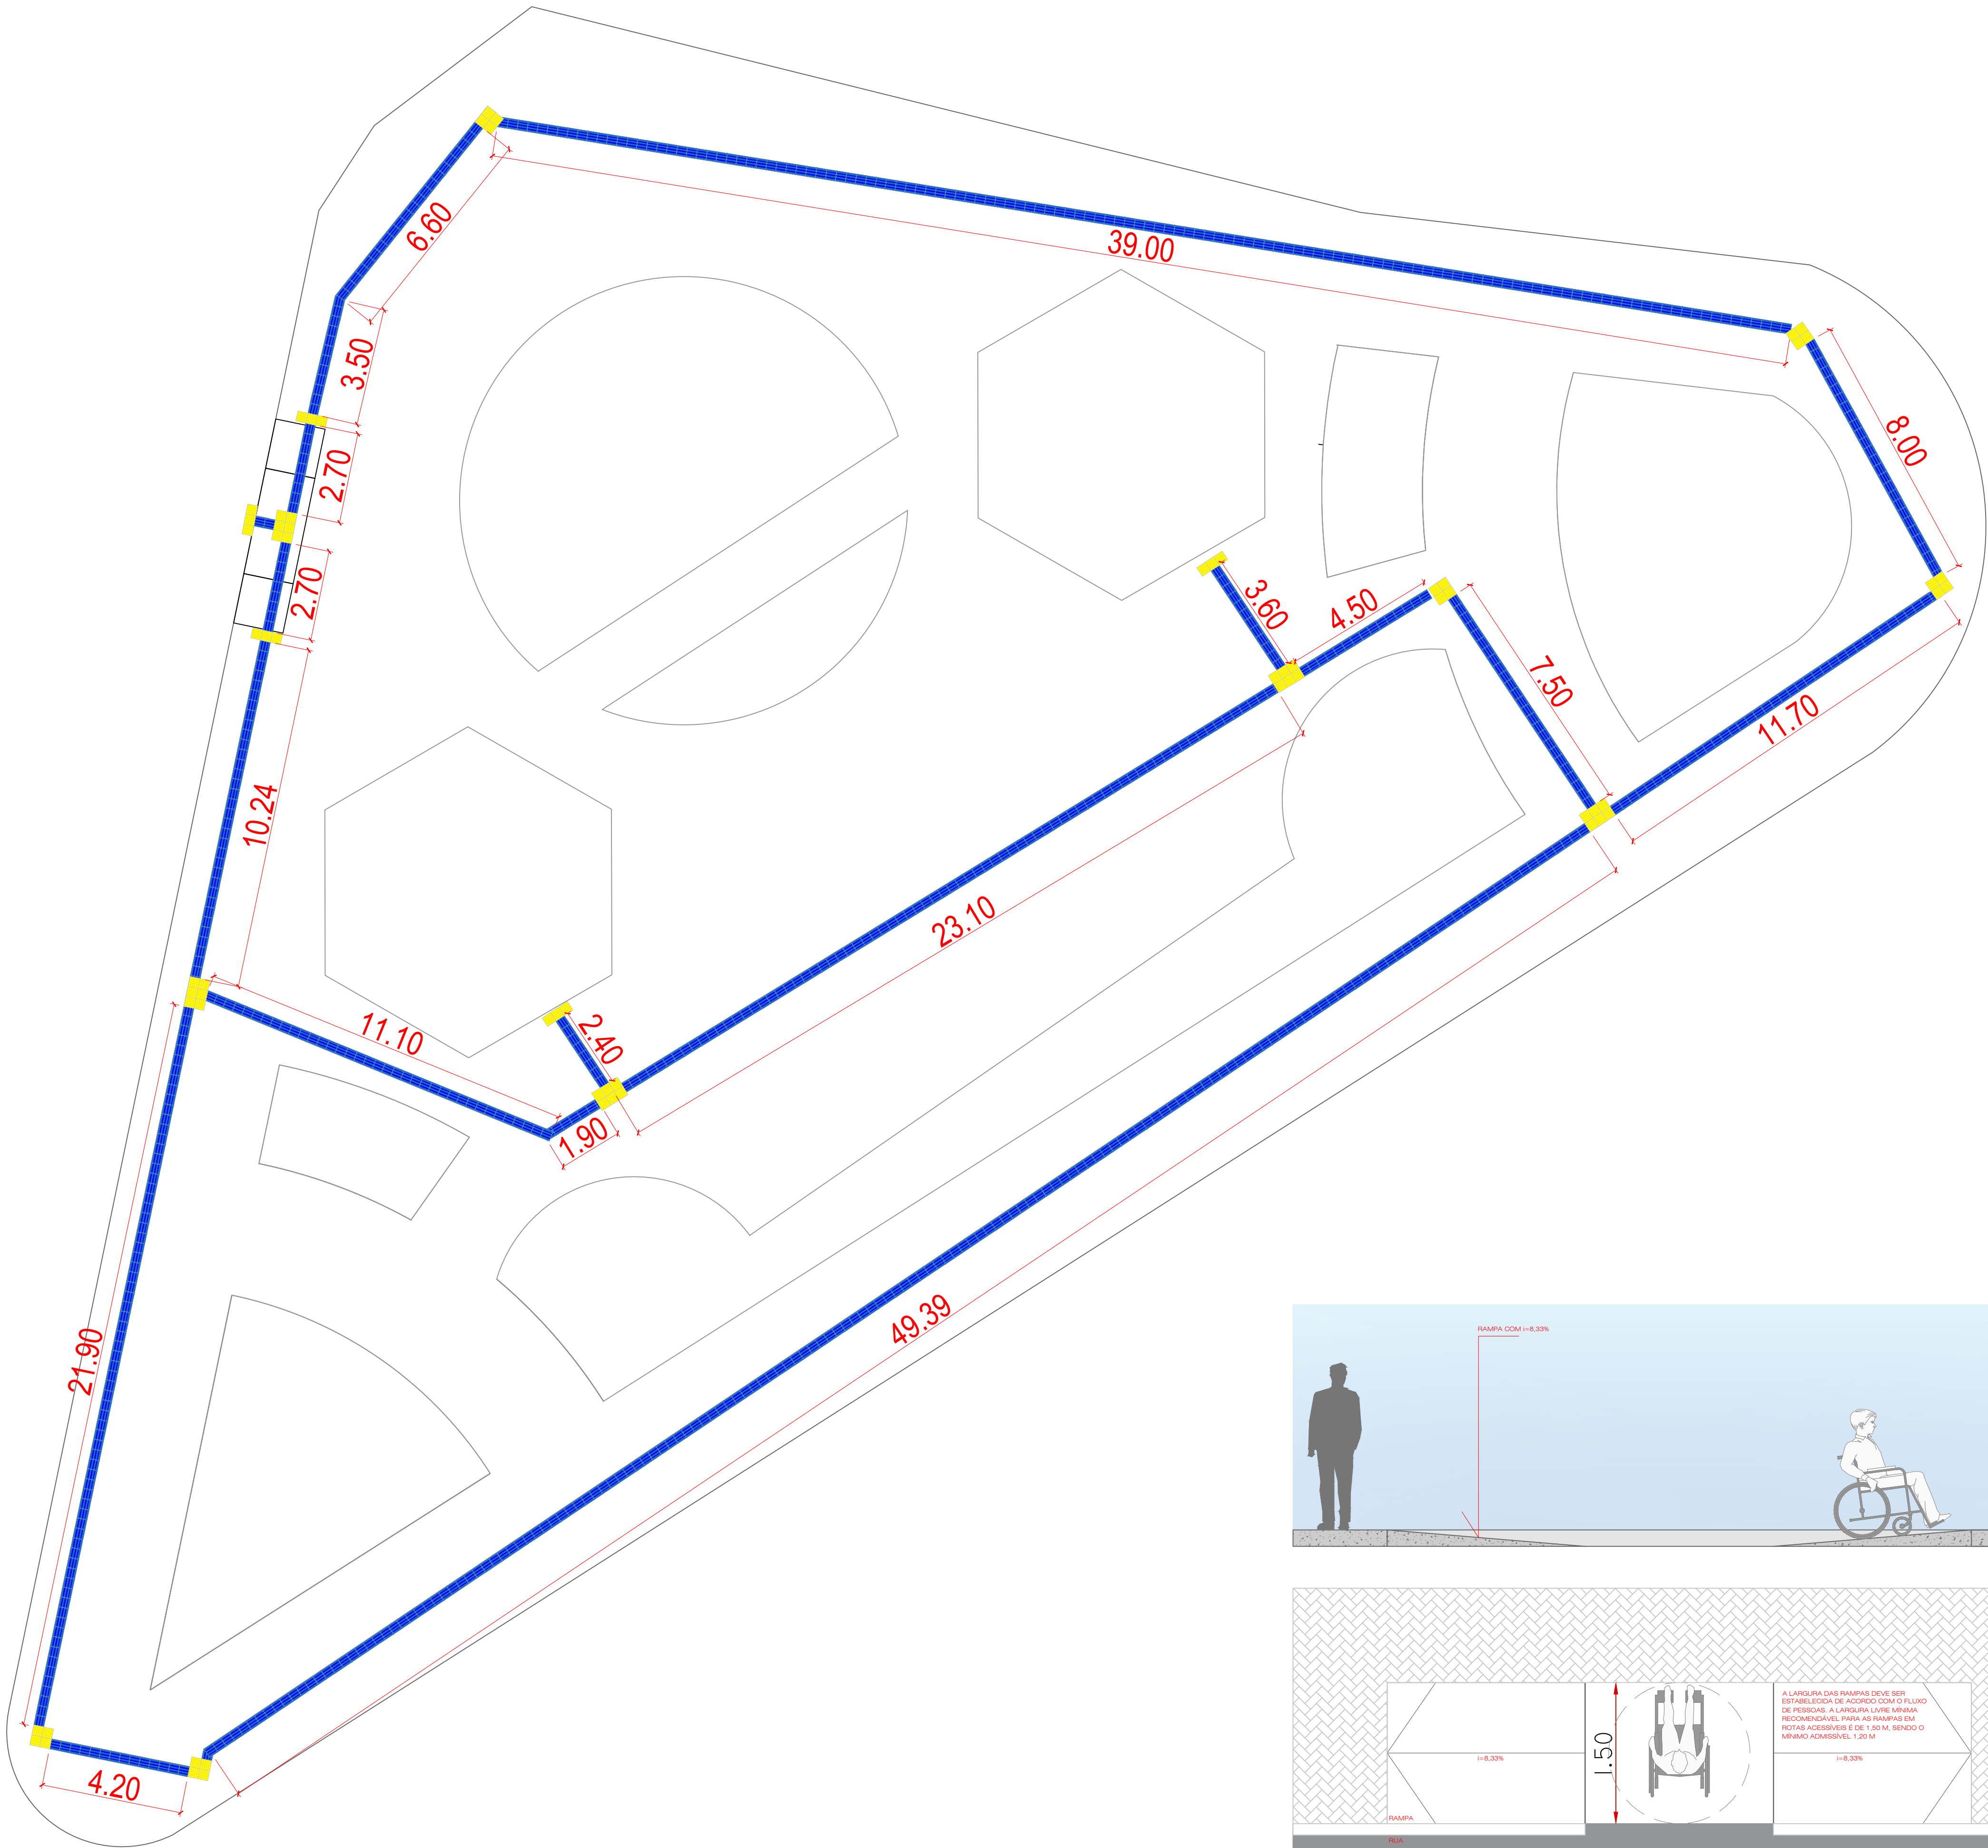
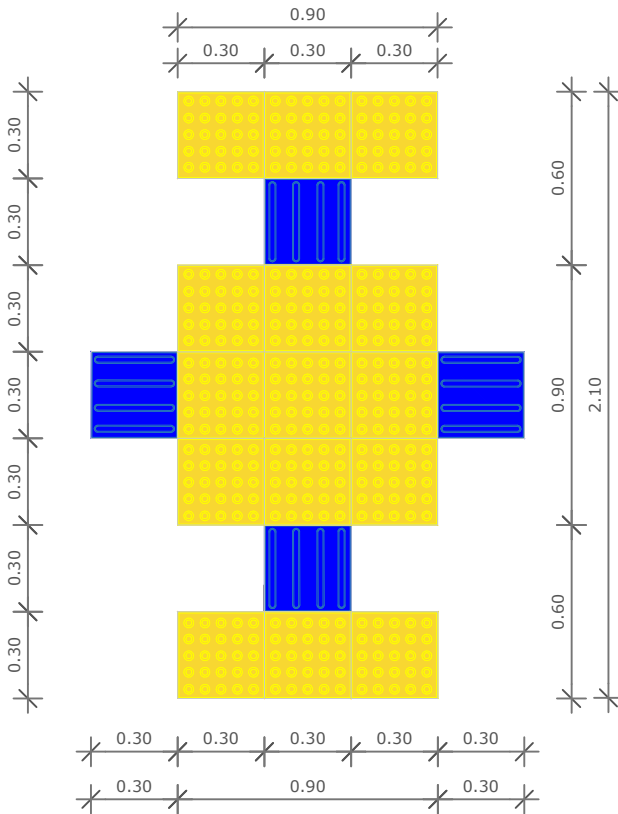


LEGENDA

PISO PODOTÁTIL DIRECIONAL

PISO PODOTÁTIL DE ATENÇÃO

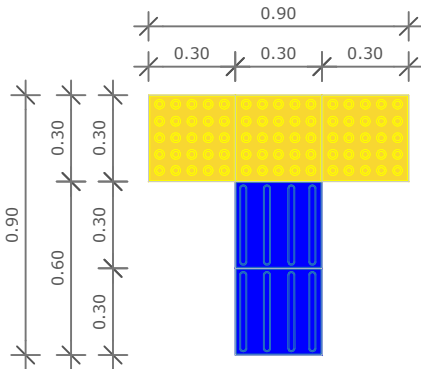

PROPRIETÁRIO		
PREFEITURA MUNICIPAL DE CEDRO		
OBRA		
CONSTRUÇÃO DA PRAÇA DO SANTO ANTÔNIO		
LOCALIZAÇÃO		
PRAÇA DO SANTO ANTÔNIO , CEDRO - CEARÁ		
RESPONSÁVEL TÉCNICO	ASSUNTO:	FRANCHA:
	PROJETO DE ACESSIBILIDADE	01/01
	ESCALAS:	
	INDICADAS	
DATA	DEZ. 2023	