


Resultados - Volumetria Platô	
Volume de corte Geométrico	4,152 m³
Volume de corte Empolado	5,397 m³
Volume de aterro Geométrico	207,815 m³
Volume de aterro à Compactar	259,768 m³
Limpeza Natural	0,000 m³
Área de superfície Terreno	438,366 m²
Área de superfície Projeto	443,755 m²

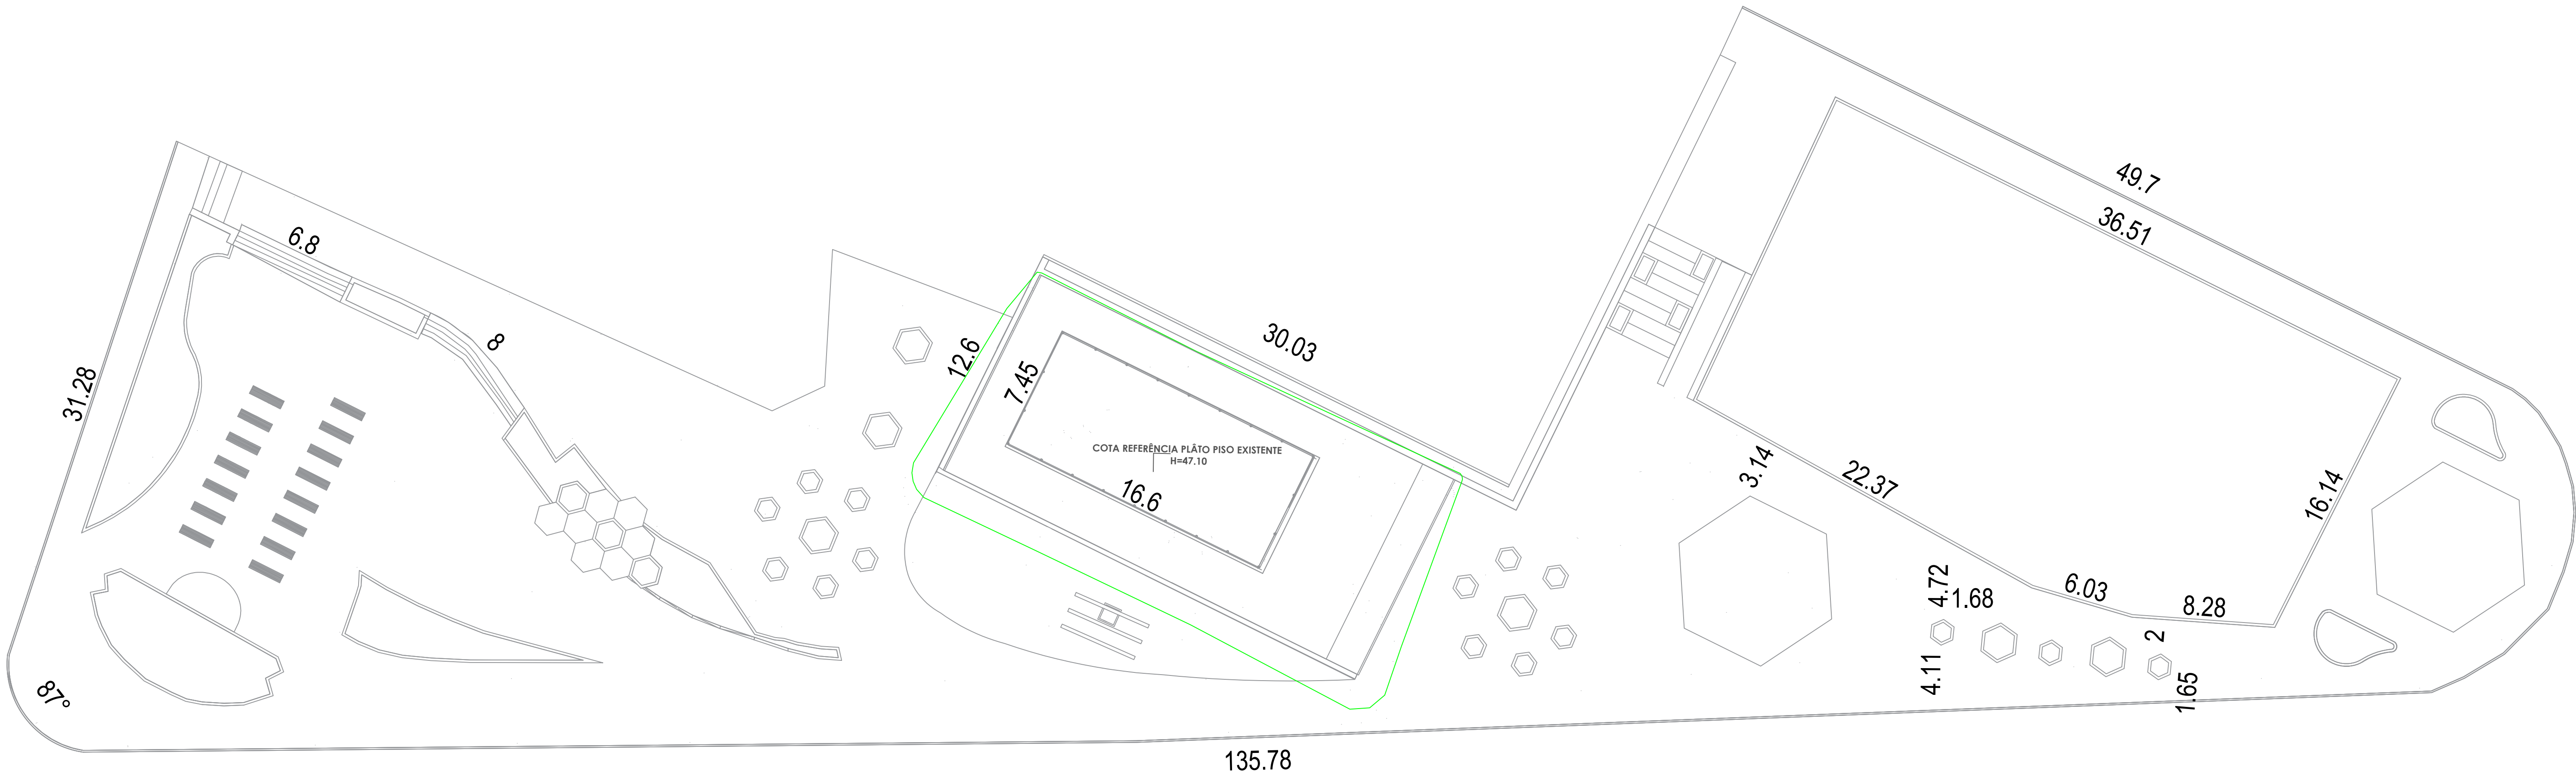

PROPRIETÁRIO PREFEITURA MUNICIPAL DE CEDRO		
OBRA REFORMA DA PRAÇA PRE CICERO		
LOCALIZAÇÃO BAIRRO ALTO DO PADEIRO, CEDRO - CEARÁ		
RESPONSÁVEL TÉCNICO	ASSUNTO:	PRANCHA:
	PROJETO DE VOLUMES	01/01
	ESCALAS:	
	INDICADAS	
DATA DEZ. 2023		