


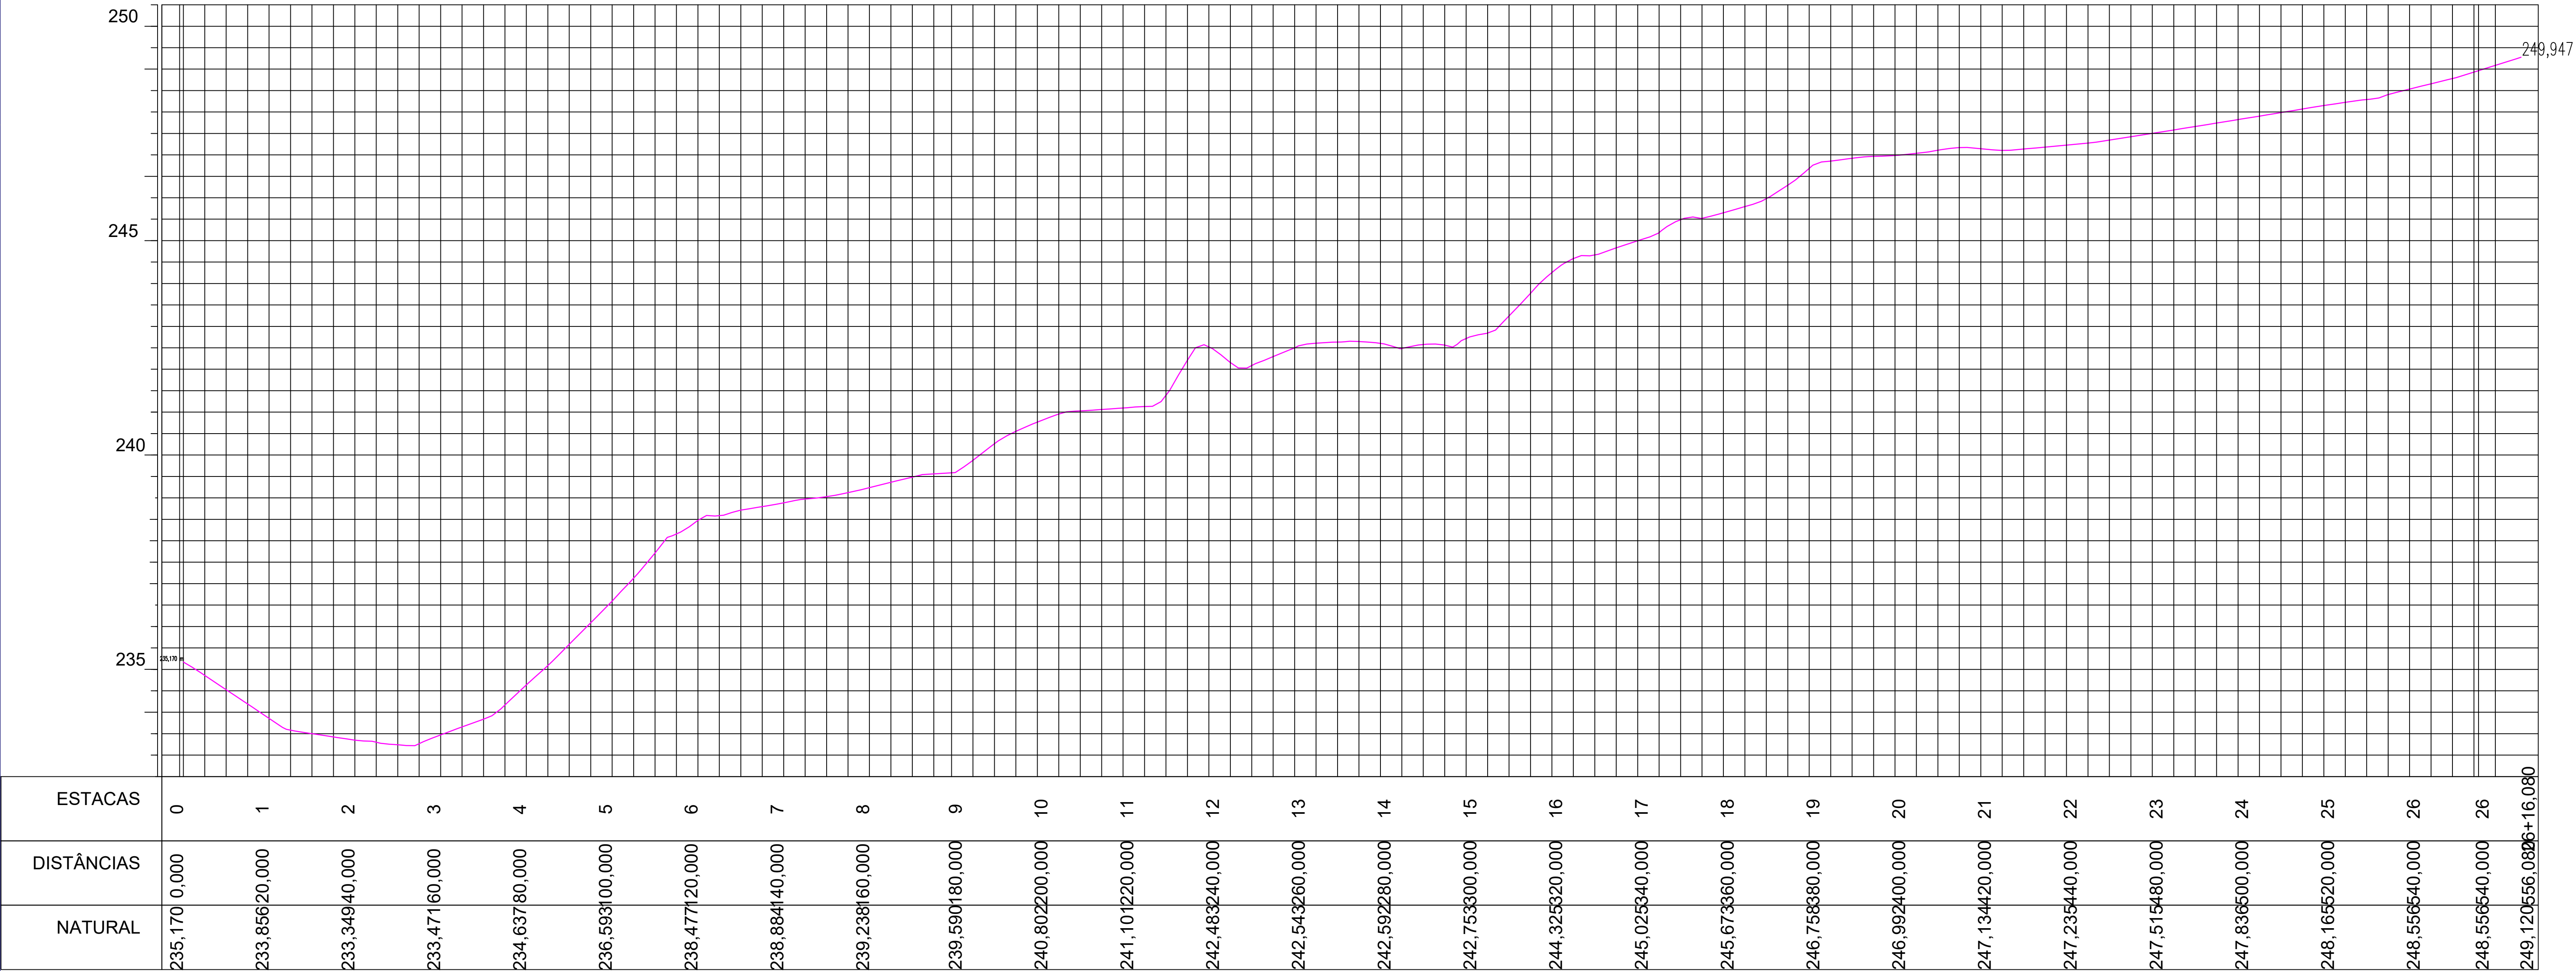

02 CORTE LONGITUDINAL

PROPRIETARIO PREFEITURA MUNICIPAL DE CEDRO/CE		
OBRA PROJETO DE PAVIMENTAÇÃO		
LOCALIZAÇÃO RUA BELIZIO CHAGAS,DISTRITO DE LAGEDO,CEDRO/CE.		
ASSUNTO:	ÁREA DE INTERVENÇÃO:	PRANCHA:
PERFIL LONGITUDINAL	3.002,83m²	01/01
PROJETO:	ESCALAS:	
	Indicadas	
DATA NOVEMBRO/2019	CAD Guilherme Cardoso	